


PROVINCIE: West-Vlaanderen
GEMEENTE: Ardoorie
LIGGING: Muizeputweg 15A
KADASTRALE GEGEVENS: Ardoorie, 1e afdeling, Ardoorie, sectie D

Landmeter Boutte GCV - BTW BE 663.860.872
Westkaai 27, 8900 Ieper
0477 61 28 02 - 057 21 82 94
harm@landmeter-boutte.be
vertegenwoordigd door Harm Boutte, zaakvoerder

Opdrachtgever:

Koen Van Hecke
Muizeputweg 15A
8850 Ardoorie

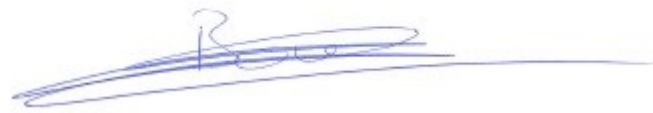

LAN-nummer: LAN13 1561

**VERLEGGING VOETWEG
Plan 3/5: Kadastraal plan**

De AAPD is de auteur van het kadastraal percelenplan en de producent van de databank waarin deze gegevens zijn opgenomen en geniet de intellectuele eigendomsrechten opgenomen in de Auteurswet en de Databankenwet.

Lijst met eigenaars betrokken percelen:

Percelen 202C, 249E, 250A, 252D en 254A

Vanhecke Koen (VE1/1)
Muizeputweg 15A - 8850 Ardoorie

Percelen 248N, 253B, 258A

Taillieu Stephanie (VE 1/1)
Muizeputweg 15A - 8850 Ardoorie
Vanhecke Koen (VE1/1)
Muizeputweg 15A - 8850 Ardoorie

Lijst met eigenaars aangrenzende percelen:

Percelen 266R, 271A

Vanhecke Francis (VE 1/1)
Cijnsmolenstraat 9 - 8850 Ardoorie

Perceel 262A

De Ceuninck Veronique (VE 1/1)
Cijnsmolenstraat 9 - 8850 Ardoorie
Vanhecke Francis (VE 1/1)
Cijnsmolenstraat 9 - 8850 Ardoorie

Perceel 257A

Vanbeselaere Linda (VE 1/1)
Muizeputweg 8 - 8850 Ardoorie
Debruyne Marc (VE 1/1)
Muizeputweg 8 - 8850 Ardoorie

Perceel 255C

Verhelst Ria (VE 1/1)
Muizeputweg 12 - 8850 Ardoorie
Debruyne Dirk (VE 1/1)
Muizeputweg 12 - 8850 Ardoorie

Perceel 248P

Taillieu Stephanie (VE 1/1)
Muizeputweg 15A - 8850 Ardoorie
Vanhecke Koen (VE1/1)
Muizeputweg 15A - 8850 Ardoorie

Perceel 243G

Canwo (VG 1/1)
Muizeputweg 17 - 8850 Ardoorie
Callewaert Filiep (BE 1/1)
Muizeputweg 17 - 8850 Ardoorie

Perceel 200C

Certerra (VE 1/1)
Wezestraat 18A - 8850 Ardoorie

Perceel 201B

Crombez Hendrik (VE 1/2, VG 1/2)
Wezestraat 18 - 8850 Ardoorie
Crombez Geert (BE 1/2)
Roeselaarsestraat 12 - 8850 Ardoorie

DATUM : 17/08/2023

PLANNR. : 23/2893-3A

SCHAAL: 1/2500

