

Provincie WEST-VLAANDEREN
Arrondissement TIELT
GEMEENTE ARDOOIE

BIJZONDER PLAN VAN AANLEG nr. 8A
'CENTRUM ZUID WEST'
HERZIENING A

Dit BPA is een gedeeltelijke herziening van het BPA nr. 8
'CENTRUM ZUID WEST' goedgekeurd bij M.B. van 20/11/1984 Ref. D 3007/8A

PLAN 2: BESTEMMINGSPLAN

SCHAAL 1/1.000

AANTAL PLANS: 2

PLANNUMMER: 2

Opgemaakt door het Studiebureau ir. Ch. LOBELLE b.v.b.a.
Nieuwe Sint-Annadreef 4 8200 - Brugge 2

Datum:	16.06.2003	Voorontwerp
	20.08.2003	Aangepast voorontwerp
	21.06.2004	Ontwerp **

ir. Charles LOBELLE
Ruimtelijk Planner

ir. Philippe LOBELLE Zaakvoerder
Ruimtelijk Planner

Gezien en voorlopig aangenomen door de Gemeenteraad
van ARDOOIE in zitting van 28 juni 2004
De Gemeentesecretaris

De Burgemeester

D. PILLAERT

K. CALLENS

Het College van Burgemeester en Schepenen van
ARDOOIE bevestigt dat onderhavig plan ter inzage van
het publiek op het Gemeentehuis van ARDOOIE
werd neergelegd van 8 juli 2004 tot 8 augustus 2004
De Gemeentesecretaris

De Burgemeester

D. PILLAERT

K. CALLENS

ADMINISTRATIE RUIMTELIJKE ORDENING, HUISVESTING EN
MONUMENTEN EN LANDSCHAPPEN (AROHM)

NR. *EP 990/37020/008.3*
03 MAART 2005

Brussel,
De Vlaamse minister van Financiën en Begroting en Ruimtelijke Ordening

Dirk VAN MECHELEN

Voor eensluidend atschrift

Karolien Steppe
medewerker

Gezien en definitief aanvaard door de Gemeenteraad van ARDOOIE
in zitting van 6 september 2004
De Gemeentesecretaris

De Burgemeester

D. PILLAERT

K. CALLENS

Dit plan werd opgemaakt op basis van grafische gegevens, hoofdzakelijk afkomstig uit recente kadastralplanen. De percelsgrenzen en de gebouwen kunnen op dit plan benaderend voorkomen. Voor latere uitvoeringsplannen zijn bijkomende opmetingen en grensafpalingen noodzakelijk




W — Noord —

N

Schaal 1/1.000

Parking trailers + wielen

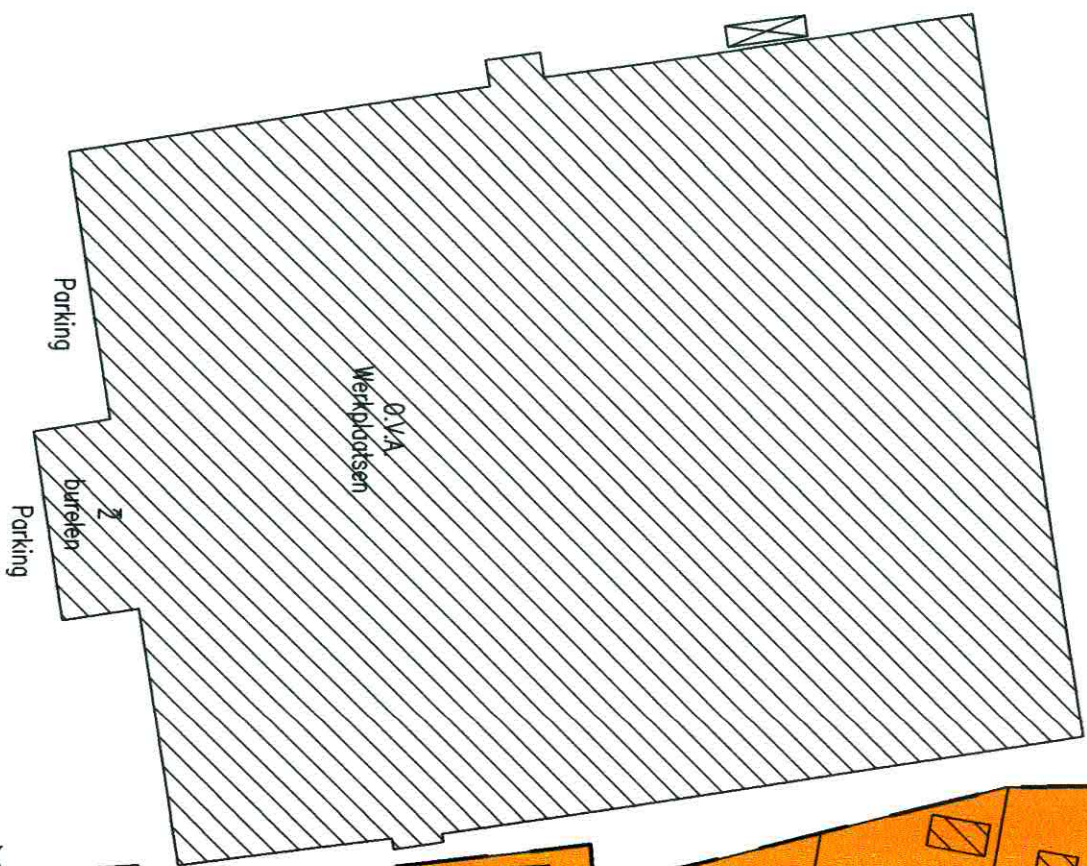

Parking

Parking

Parking

ROESELARESTRAT N37


N37

Zeegemsestraat

Toekomstige rotonde na aanleg rotonde A

Parking

DEC REF

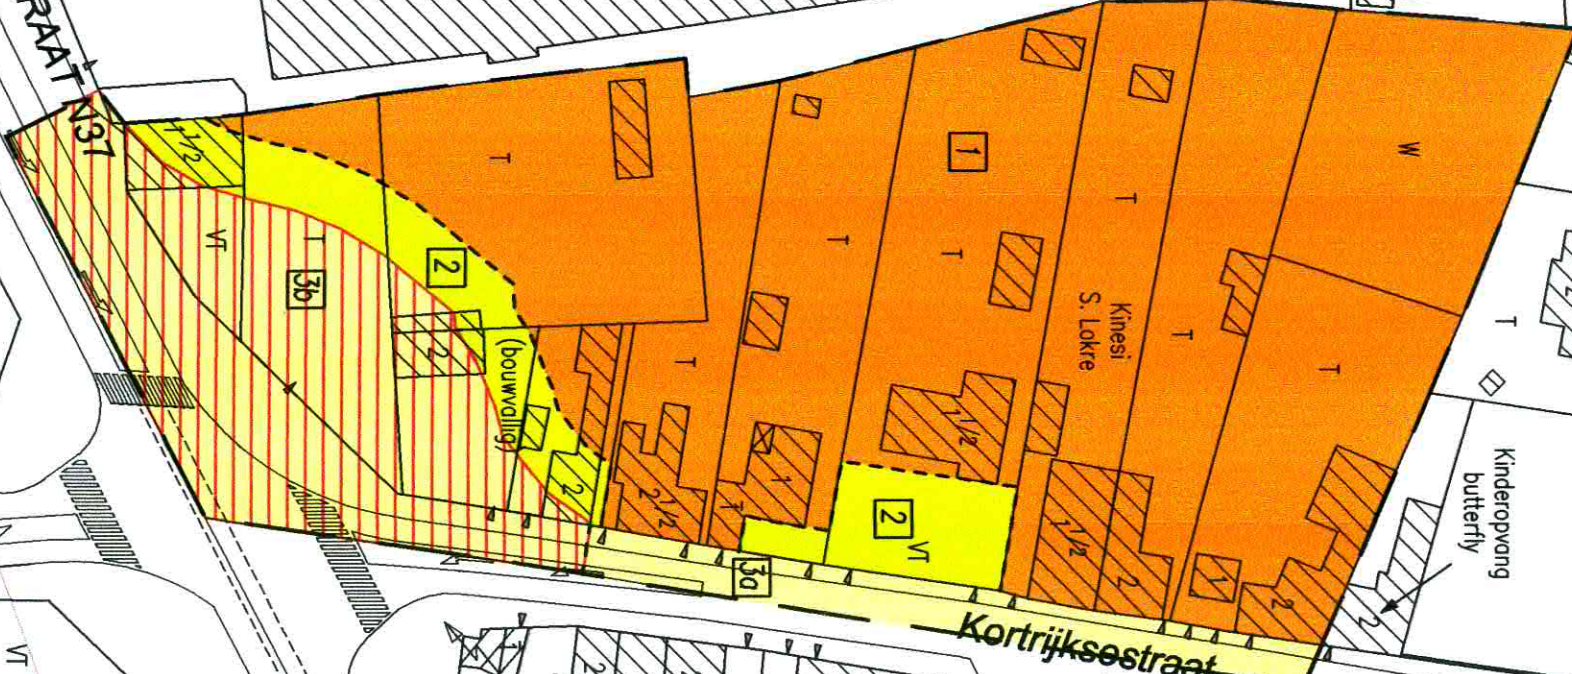

Kortrijksestraat

OOSTLAAN N37

Zwembaden MONTENE

Klinisch L TERMOTE-DE


Motestraat

Cardijnlaan

Verzorgingstehuis De Kim

Garage Warnez

Schilder en deco KIN

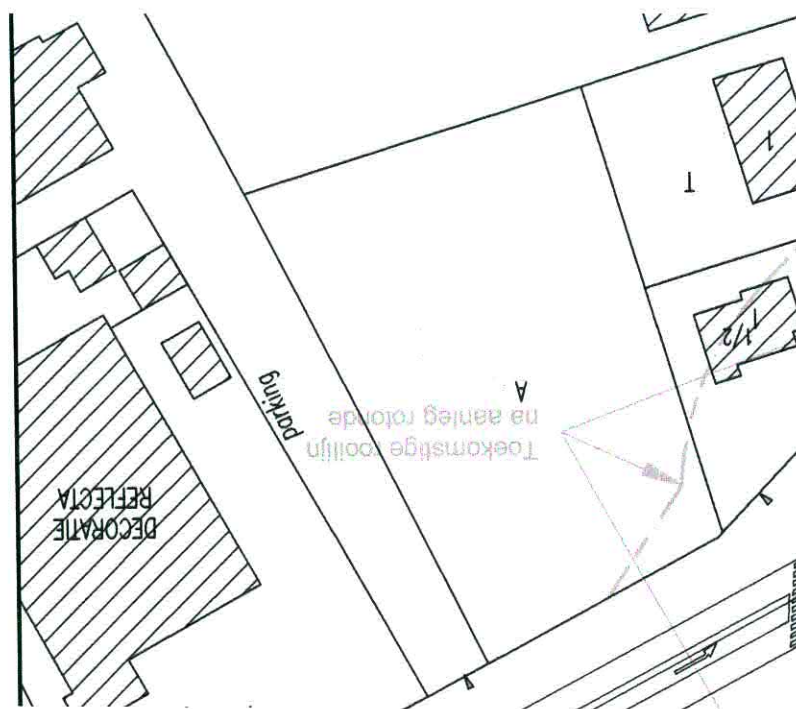

LEGENDE BIJ HET BESTEMMINGSPLAN

A: Belijning, met bijhorende stedenbouwkundige bepalingen

Lijn 1	— — —	Grens van het BPA nr 8 "CENTRUM ZUID WEST" Herziening A
Lijn 2	— — —	Kadastrale perceelsgrenzen
Lijn 3	- - - - -	Rooilijnen
Lijn 4	- - - - -	Zonegrens (zone 1 tot en met zone 3)

B: Zones, met verwijzing naar de artikels van de Stedenbouwkundige Voorschriften

Zone 1		Art.1	Zone voor open- en halfopen bebouwing
Zone 2		Art.2	Zone non-aedificandi en voortuinstraken