

Provincie WEST-VLAANDEREN
Arrondissement TIELT
GEMEENTE ARDOOIE

SECTORAAL BIJZONDER PLAN VAN AANLEG ZONEVREEMDE BEDRIJVEN
Deelplan 1 : Bedrijf N.V. ARDOTRANS
Roeselaarsestraat 92 8850 ARDOOIE
HERZIENING A

Dit BPA is een herziening van het BPA Deelplan 1 – Bedrijf N.V. ARDOTRANS van het Sectoraal BPA Zonevreemde bedrijven goedgekeurd bij M.B. van 16/04/2003 Ref. R.P. 2.26/37020/101.1

PLAN 3: ONTEIGENINGSPLAN

SCHAAL 1/1.000 en 1/500

AANTAL PLANNEN : 3

PLANNUMMER : 3

Opgemaakt door het Studiebureau ir. Ch. LOBELLE b.v.b.a.
Nieuwe Sint-Annadreef 4 8200 – Brugge 2

Datum:	25.11.2003	Voorontwerp
	21.06.2004	Ontwerp **

ir. Charles LOBELLE
Ruimtelijk Planner

ir. Philippe LOBELLE Zaakvoerder
Ruimtelijk Planner

Gezien en voorlopig aangenomen door de Gemeenteraad
van ARDOOIE in zitting van 28 juni 2004
De Gemeentesecretaris

De Burgemeester

D. PILLAERT

K. CALLENS

Het College van Burgemeester en Schepenen van
ARDOOIE bevestigt dat onderhavig plan ter inzage van
het publiek op het Gemeentehuis van ARDOOIE
werd neergelegd van 8 juli 2004 tot 8 augustus 2004
De Gemeentesecretaris

De Burgemeester

D. PILLAERT

K. CALLENS

ADMINISTRATIE RUIMTELIJKE ORDENING, HUISVESTING
EN MONUMENTEN EN LANDSCHAPPEN (AROHM)
Mij bekend om gevoegd te worden bij het besluit van heden

Nr. RP 226/37020/1012

Brussel, **14 JANUARI 2005**

De Vlaamse minister van Financiën en Begroting en
Ruimtelijke Ordening

Dirk VAN MECHELEN

Voor eensluidend afschrift


Leus Marieen
assistent

Gezien en definitief aanvaard door de Gemeenteraad van ARDOOIE
in zitting van 6 september 2004
De Gemeentesecretaris


De Burgemeester

D. PILLAERT

K. CALLENS

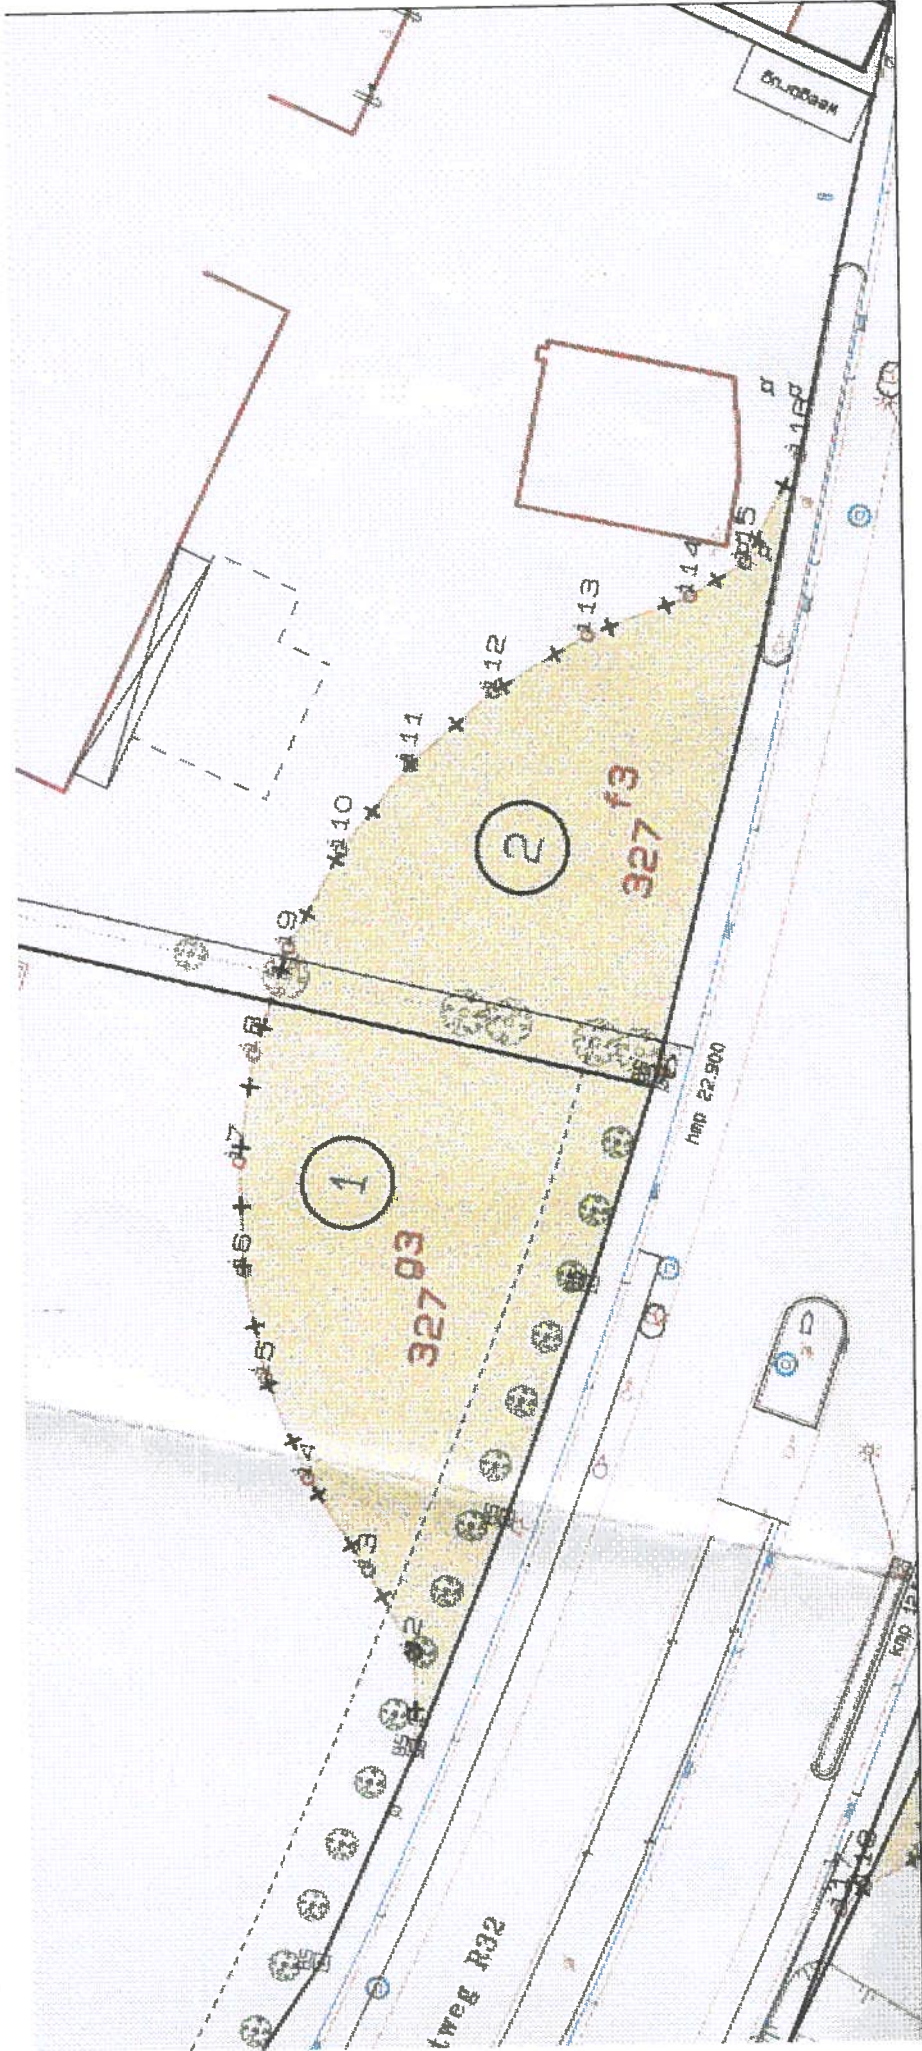

Deelplan van het innemingsplan 16 DEG 100 556 00 Schaal 1/500

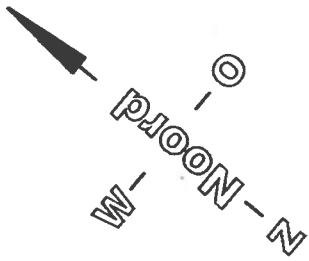

Schaal 1/500

Innemingsstabel : onteigenende macht : Het Ministerie van de Vlaamse Gemeenschap

Inn. nr.	KADASTER Ardoeie 1e Afdeling			NAAM EN VOORNAAM VAN DE EIGENAAR EN STRAATNAAM.	WOONPLAATS	Aard van het perceel volgens kadaster	Totale oppervl.			Kadas- traal inkomen	In te nemen oppervlakte gronden			Opmerkingen
	Nr. art	Sie	Perc. nr.				Ha	a.	ca		Ha	a.	ca	
1	6098	E	327 g3	VENNOOTSCHAP/ARDOTRANS Roesselarestraat, 38,	8850 ARDOOIE	parking	00	65	46	4.583	00	07	47	-
2	5561	E	327 f3	VENNOOTSCHAP/CALLENS GEBROEDERS Roesselarestraat, 38,	8850 ARDOOIE	magazijn	00	99	06	13.160	00	06	40	-
TOTAAL											00	13	87	