


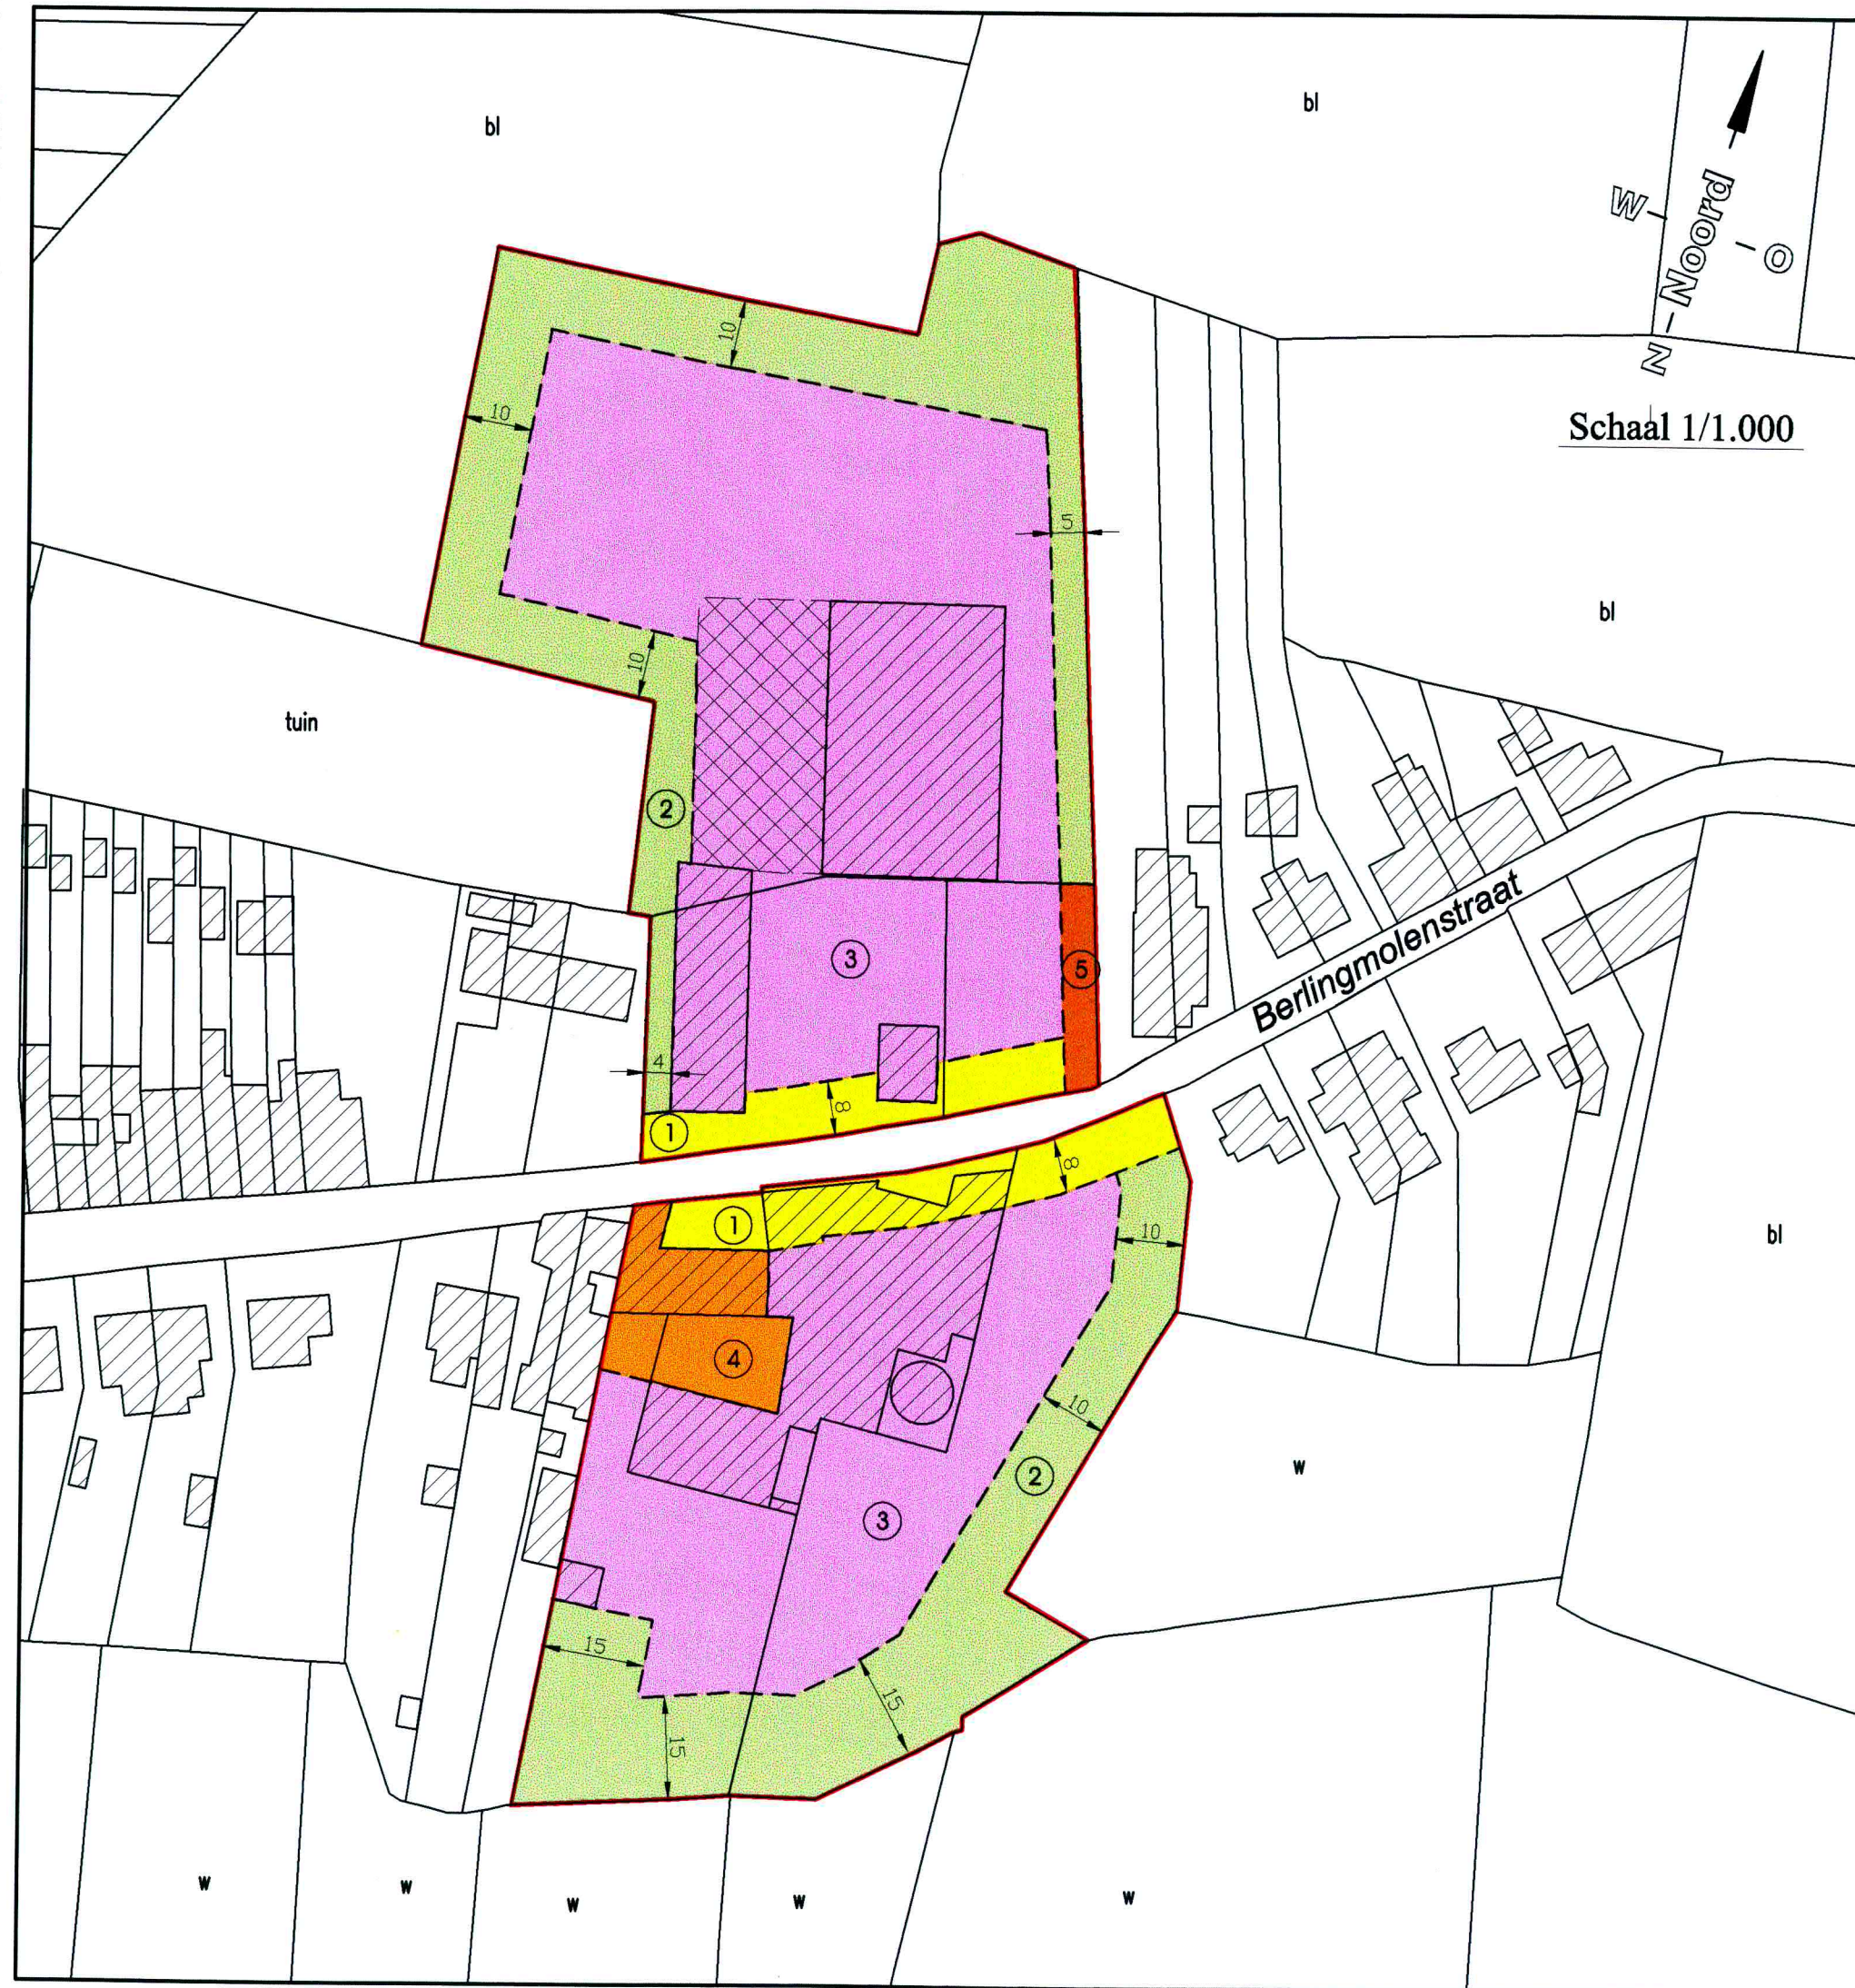

B.P.A. Deelplan 3

BEDRIJF 5: VOEDERS N.V. CALLEWAERT
Berlingmolenstraat 64
8850 ARDOOISE


BESTEMMINGSPLAN

VOORSCHRIFTEN BIJ DE GRAFISCHE VOORSTELLING

A. Belijning

- Lijn 1 ————— Grens plangebied BPA deelplan 3
Lijn 2 ————— Perceelsgrenzen volgens kadaster
Lijn 3 - - - - - Zonegrens

B. Bestaande toestand gebouwen

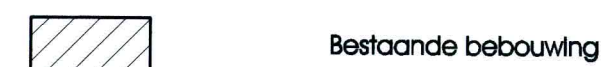

C. Zone 1 tot en met zone 5

- Zone 1 Zie art. 1 : Achteruitbouwzone
Zone 2 Zie art. 2 : Bufferzone
Zone 3 Zie art. 3 : Bedrijfszone
Zone 4 Zie art. 4 : Zone voor bedrijfswoningen en bijhorende tuin
Zone 5 Zie art. 5 : Zone non-aedificandi bestemd voor toegangswegen en parking

ADMINISTRATIE RUIMTELIJKE ORDENING, HUISVESTING
EN MONUMENTEN EN LANDSCHAPPEN (AROHM)
Mij bekend om gevoegd te worden bij het besluit van heden

Nr. *RP 2.26/37020/101.1*
Brussel, **16 APR. 2003**

De Vlaamse minister van Financien en Begroting,
Innovatie, Media en Ruimtelijke Ordening

Dirk VAN MECHELEN

Voor eensluidend afschrift

Neckebroeck Nancy
medewerker