


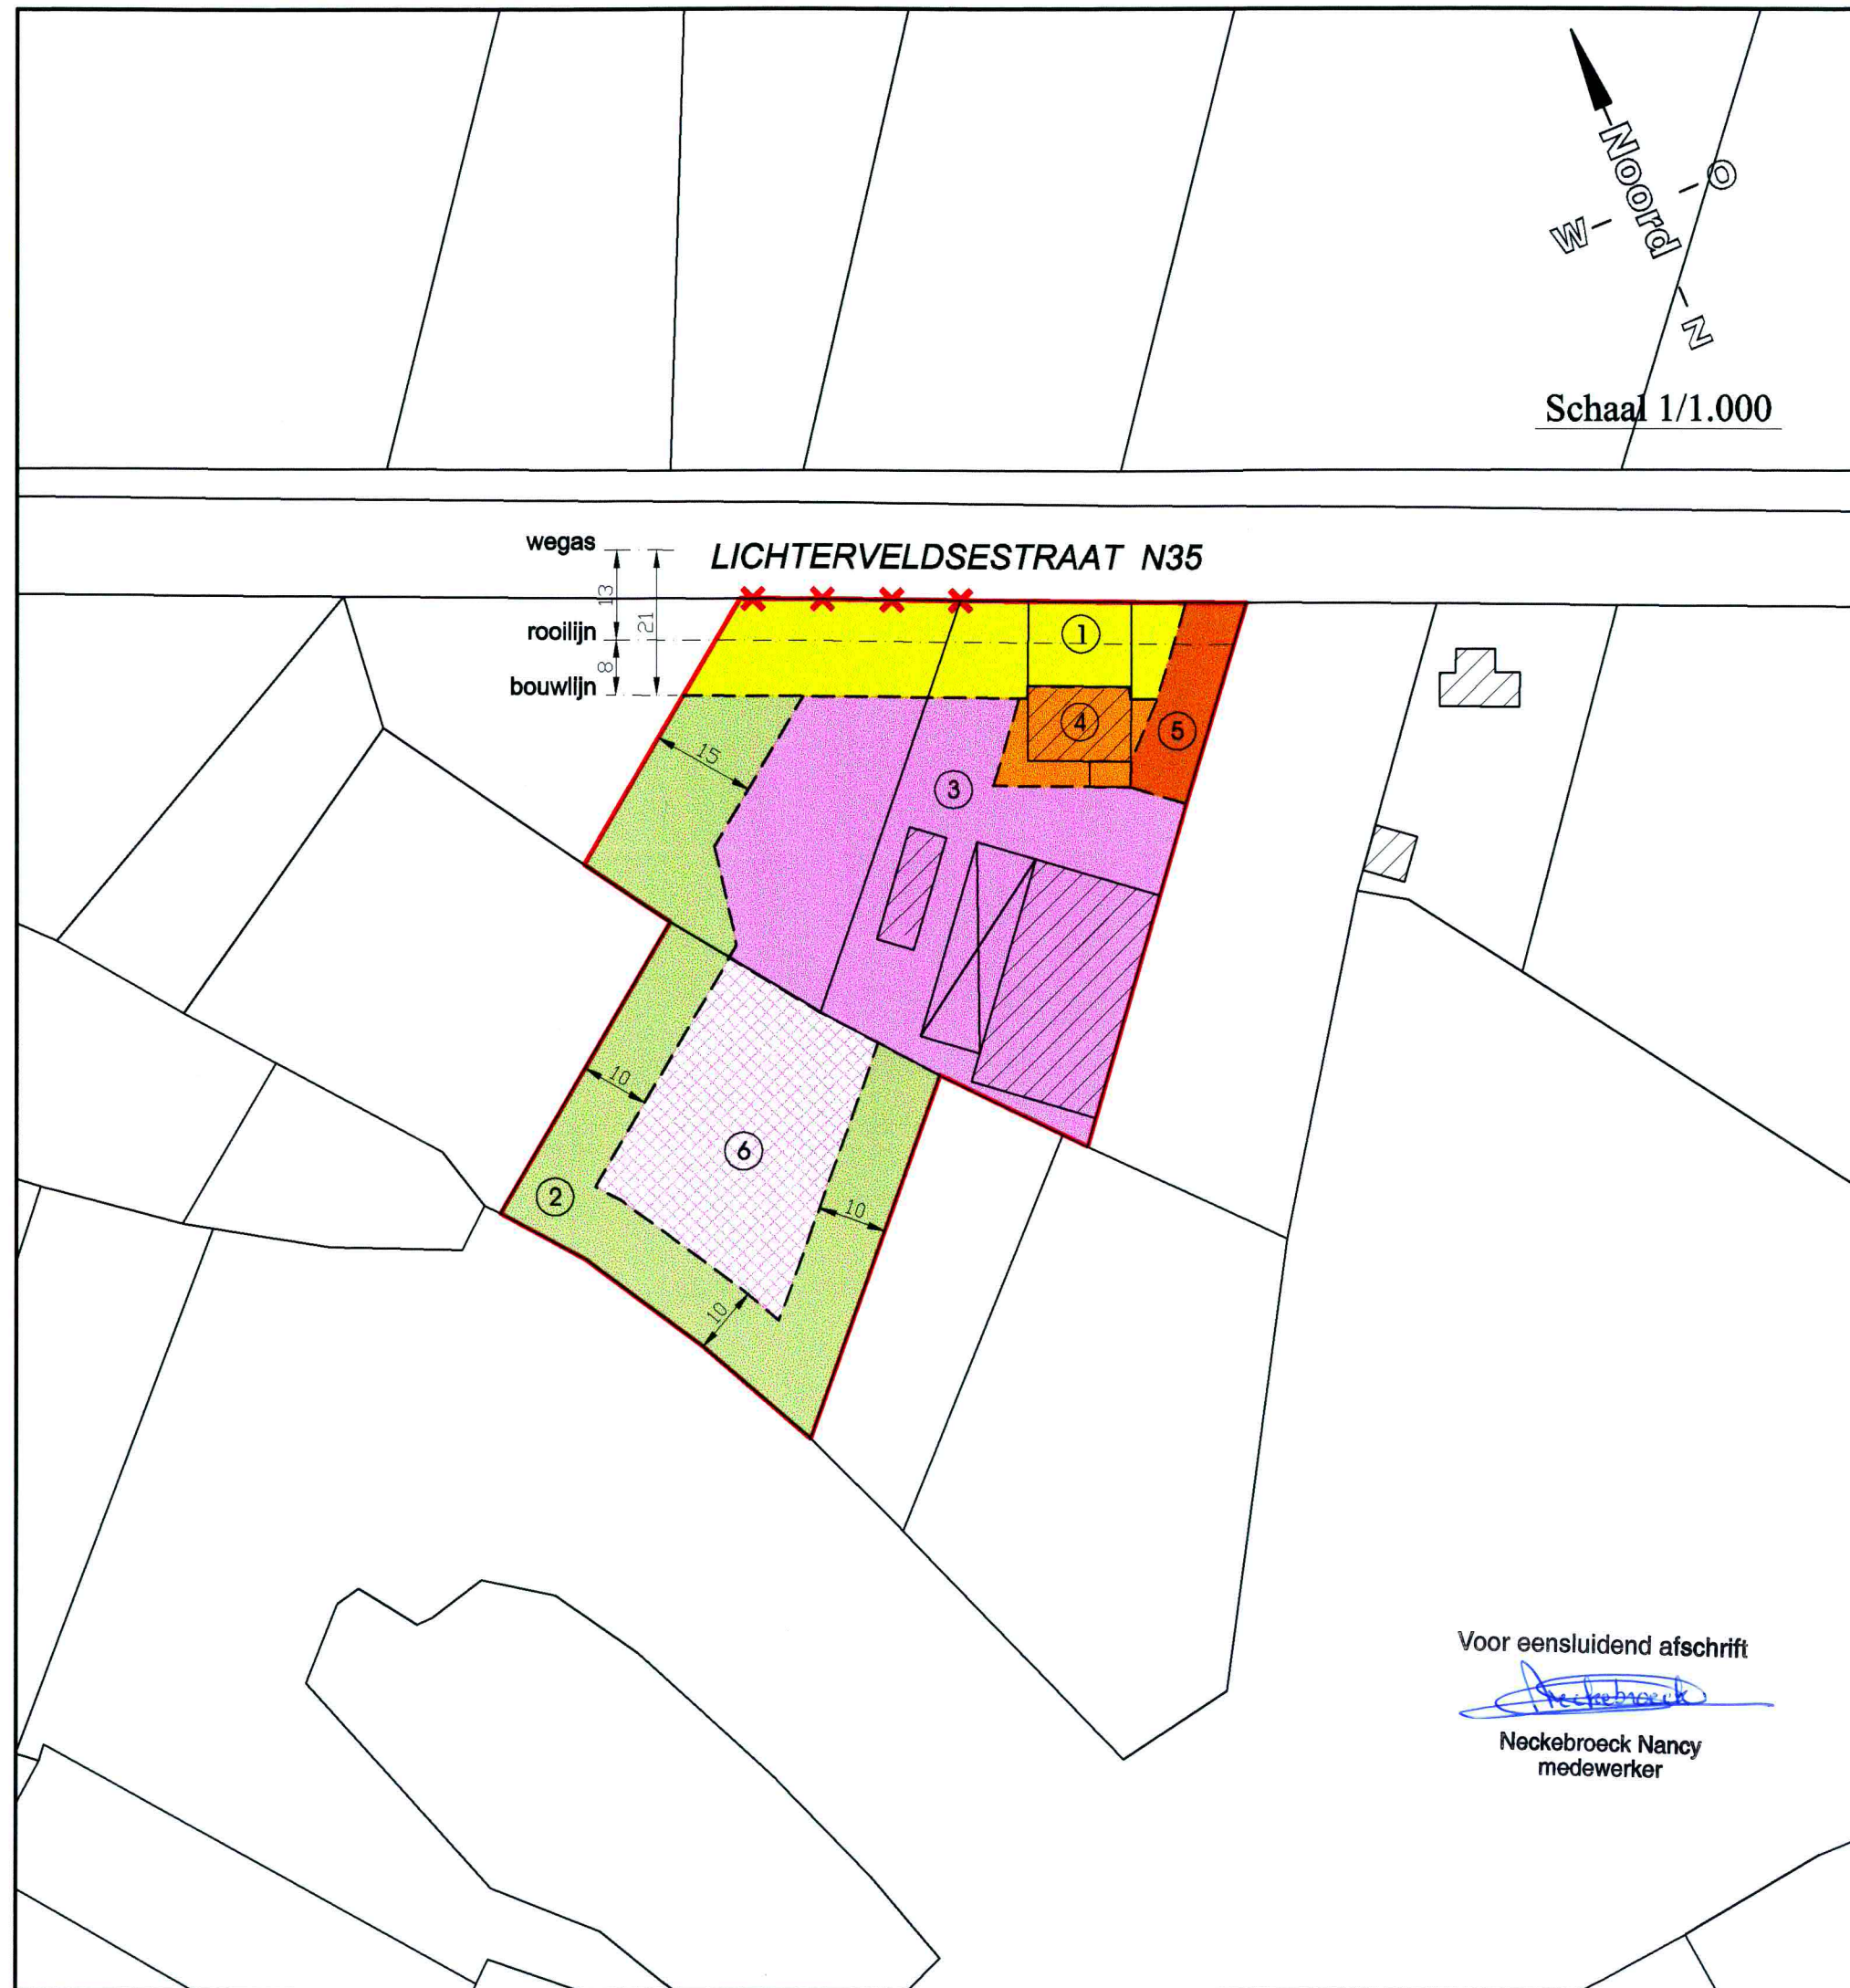

Voor eensluidend afschrift

*Neckebroeck*

Neckebroeck Nancy  
medewerker

## B.P.A. Deelplan 6

BEDRIJF 8: B.V.B.A. TRANSPORT  
DENYS ERIC  
Lichterveldsestraat 89  
8851 ARDOOIE

## BESTEMMINGSPLAN

### VOORSCHRIFTEN BIJ DE GRAFISCHE VOORSTELLING

#### A. Belijning

- Lijn 1 Grens plangebied BPA deelplan 6
- Lijn 2 Perceelsgrenzen volgens kadaster
- Lijn 3 Zonegrens
- Lijn 4 Rooilijn met verbod van in- en uitrit naar de aanpalende openbare wegen

#### B. Bestaande toestand gebouwen

- Bestaande bebouwing

#### C. Zone 1 tot en met zone 6

- Zone 1 Zie art. 1 : Achteruitbouwzone
- Zone 2 Zie art. 2 : Bufferzone
- Zone 3 Zie art. 3 : Bedrijvenzone
- Zone 4 Zie art. 4 : Zone voor bedrijfswoningen
- Zone 5 Zie art. 5 : Zone non-aedificandi bestemd voor toegangswegen en parking
- Zone 6 Zie art. 6 : Zone voor stapelplaats voor aarde en inerte materialen

ADMINISTRATIE RUIMTELIJKE ORDENING, HUISVESTING  
EN MONUMENTEN EN LANDSCHAPPEN (AROHM)  
Mij bekend om gevoegd te worden bij het besluit van heden

Nr. *RP 226/37020/101.7*  
Brussel, **16 APR. 2003**

De Vlaamse minister van Financien en Begroting,  
Innovatie, Media en Ruimtelijke Ordening

Dirk VAN MECHELEN