


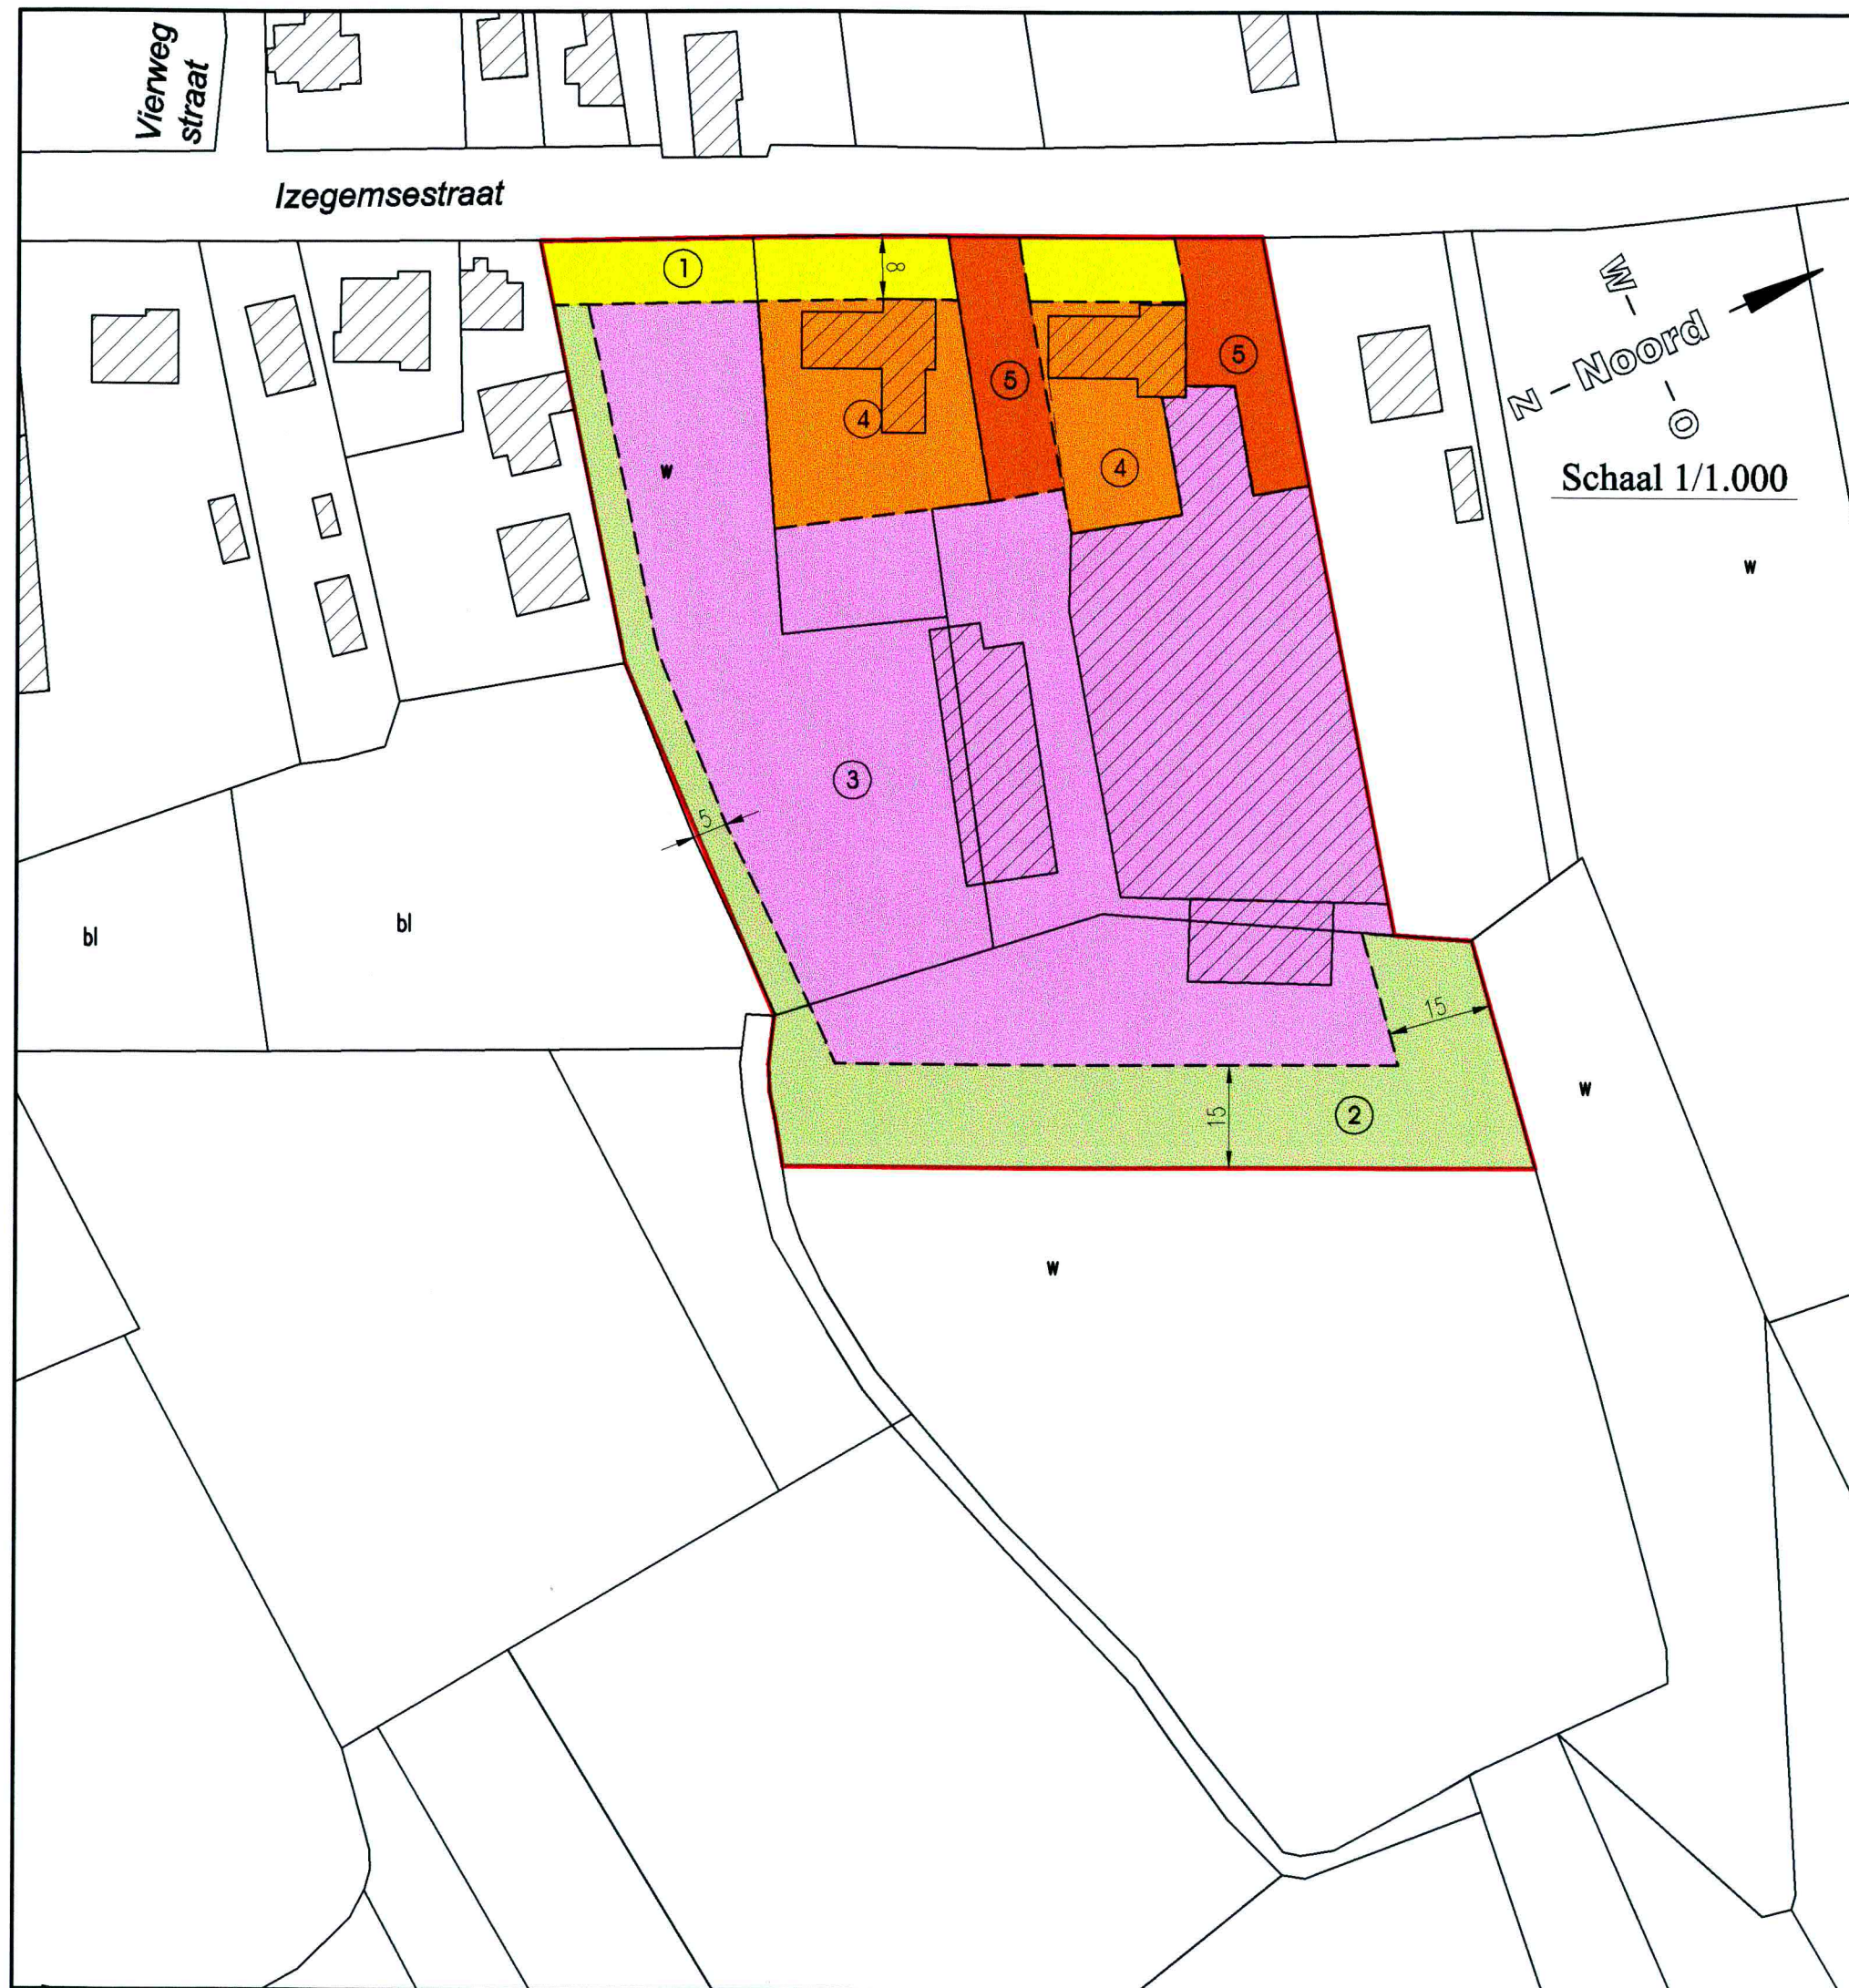

B.P.A. Deelplan 9
 BEDRIJF 13: B.V.B.A. GOVAR
 INDUSTRIEBOUW
 Izegemsestraat 33
 8850 ARDOOIE

BESTEMMINGSPLAN

**VOORSCHRIFTEN BIJ DE GRAFISCHE
 VOORSTELLING**

A. Belijning

- | | | |
|--------|--|----------------------------------|
| Lijn 1 | | Grens plangebied BPA deelplan 9 |
| Lijn 2 | | Perceelsgrenzen volgens kadaster |
| Lijn 3 | | Zonegrens |

B. Bestaande toestand gebouwen

- | | |
|--|---------------------|
| | Bestaande bebouwing |
|--|---------------------|

C. Zone 1 tot en met zone 5

- | | | |
|--------|--|---|
| Zone 1 | | Zie art. 1 : Achteruitbouwzone |
| Zone 2 | | Zie art. 2 : Bufferzone |
| Zone 3 | | Zie art. 3 : Bedrijvenzone |
| Zone 4 | | Zie art. 4 : Zone voor bedrijfswoningen en bijhorende tuinen |
| Zone 5 | | Zie art. 5 : Zone non-aedificandi bestemd voor toegangswegen en parking |

ADMINISTRATIE RUIMTELIJKE ORDENING, HUISVESTING
 EN MONUMENTEN EN LANDSCHAPPEN (AROHM)
 Mij bekend om gevoegd te worden bij het besluit van heden

Nr. *RP 226/37020/107.1*
 Brussel, **16 APR. 2003**

De Vlaamse minister van Financiën en Begroting,
 Innovatie, Media en Ruimtelijke Ordening

Dirk VAN MECHELEN

Voor eensluidend afschrift

Neckebroeck Nancy
 medewerker