


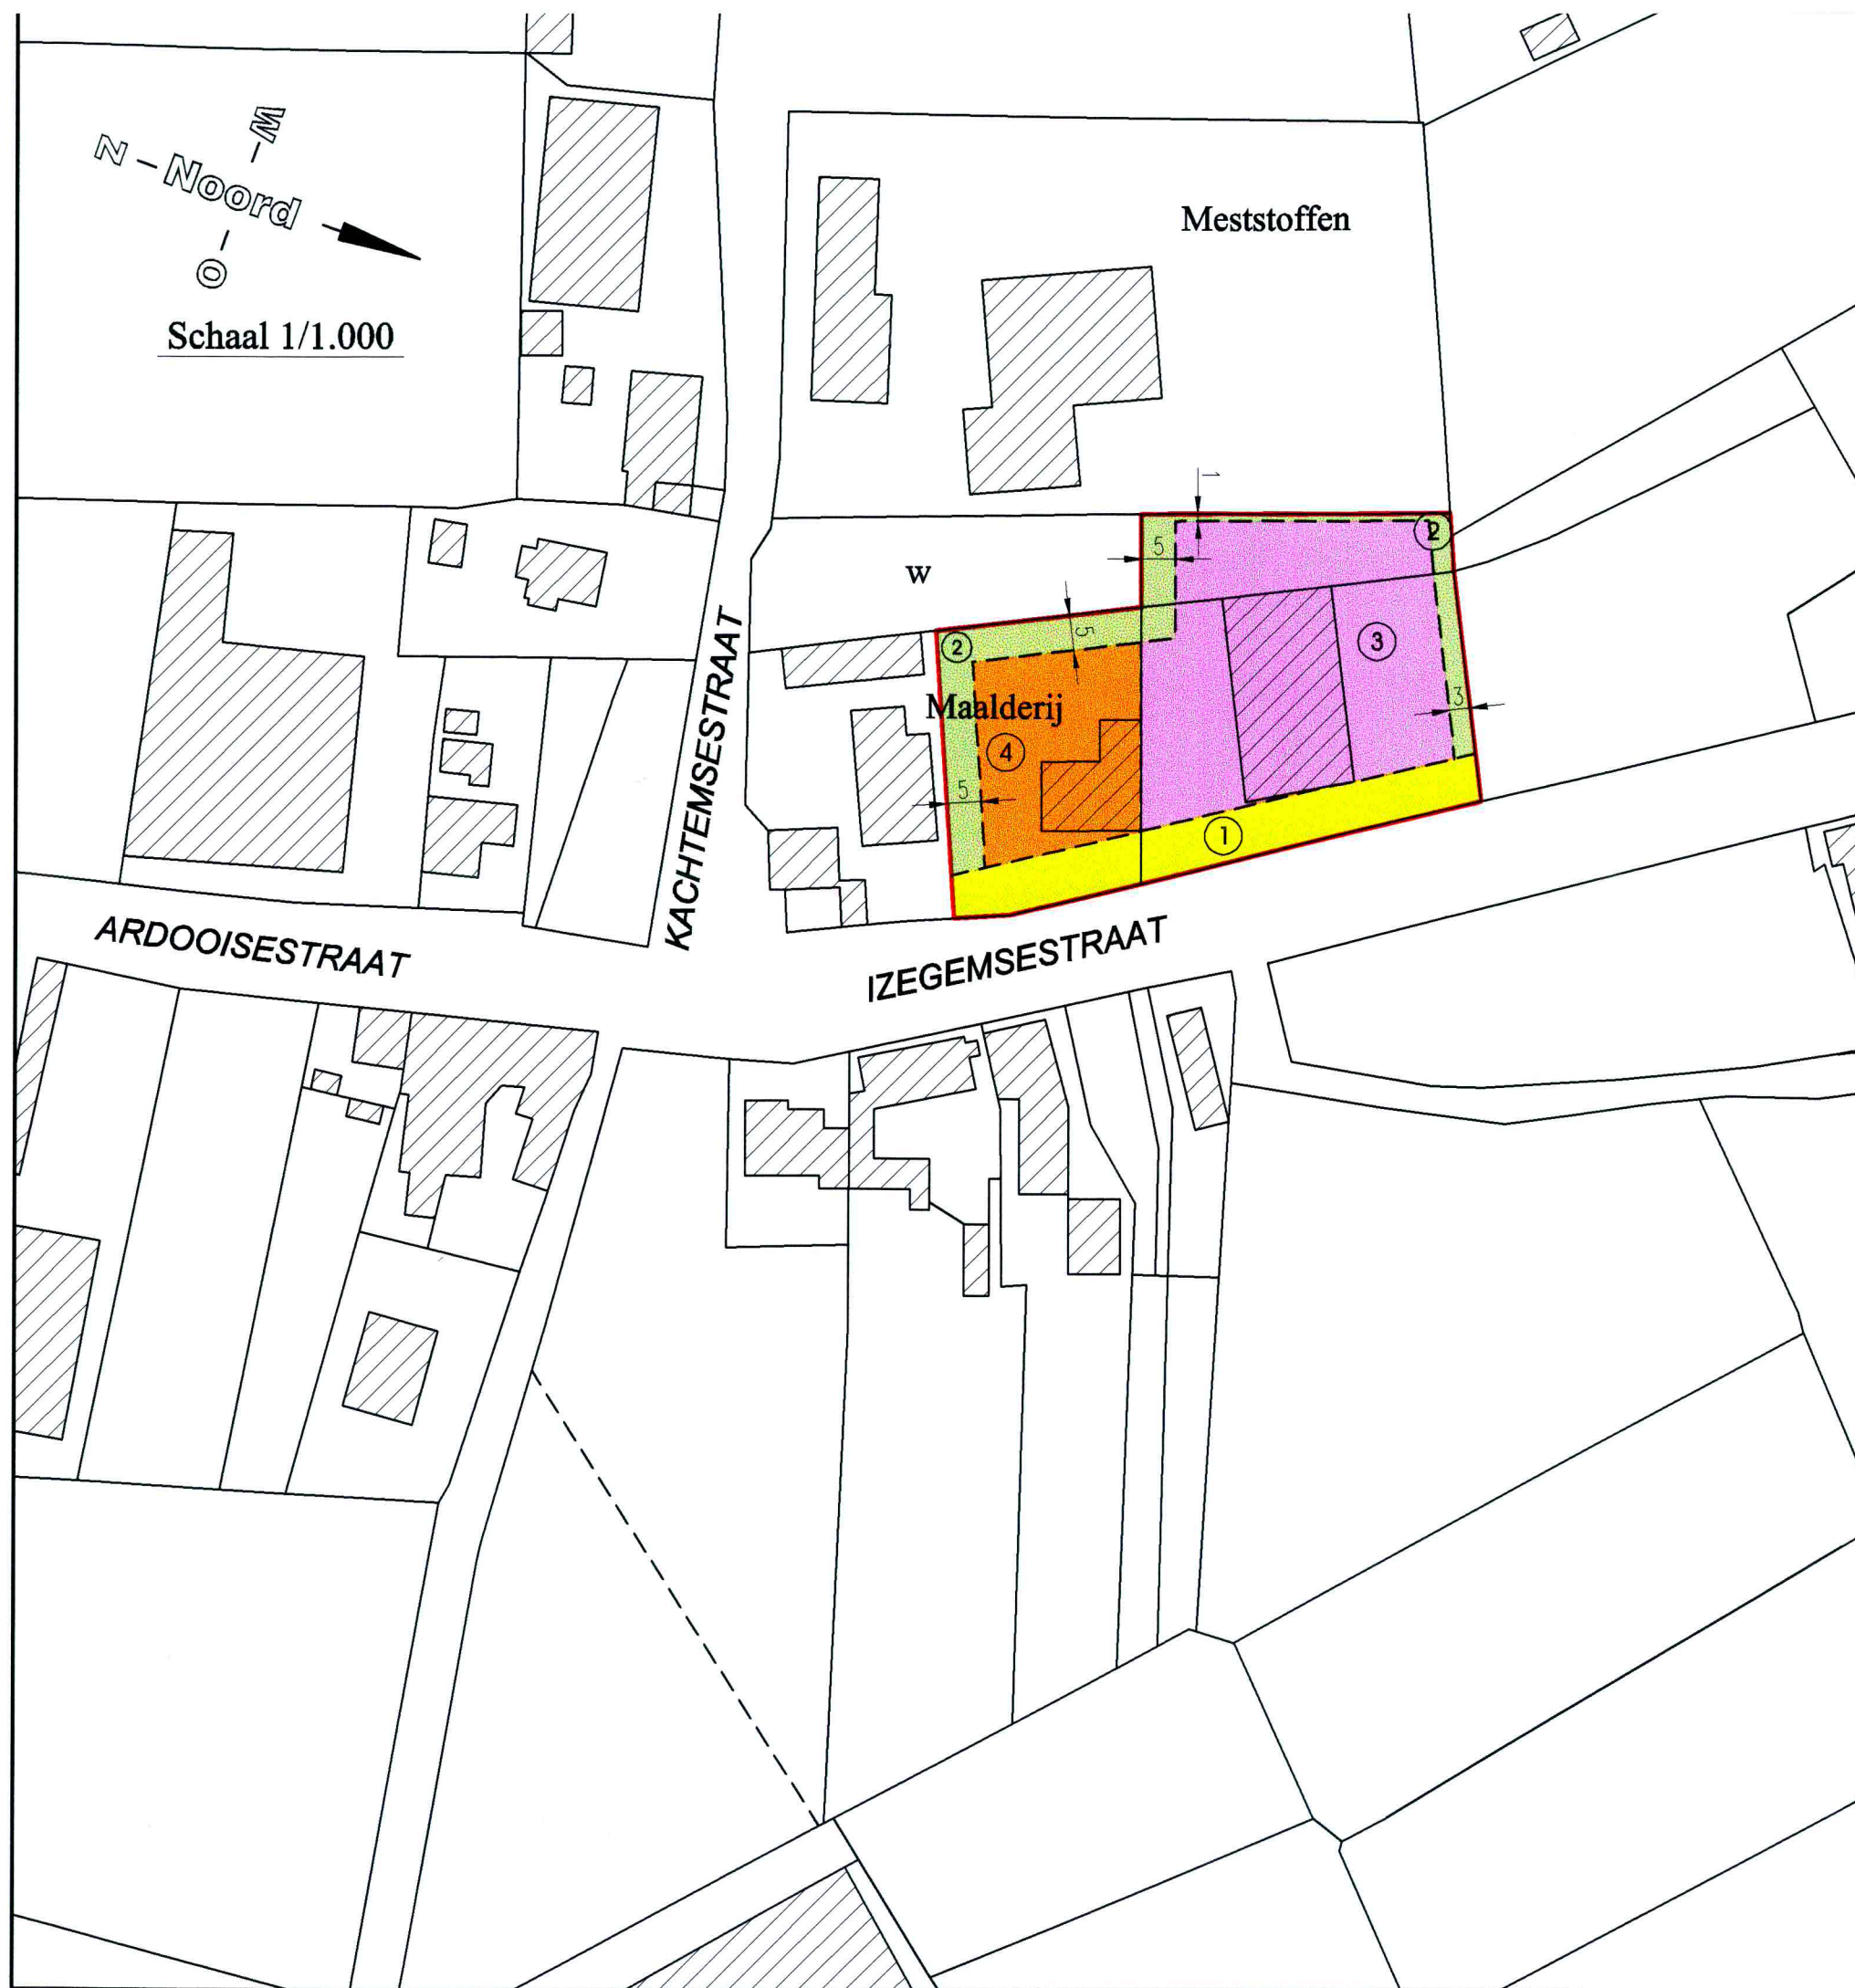

B.P.A. Deelplan 12

BEDRIJF 16: B.V.B.A. VERVOER GALLE
Kachtemsestraat 2
8850 ARDOOIE

BESTEMMINGSPLAN

VOORSCHRIFTEN BIJ DE GRAFISCHE VOORSTELLING

A. Belijning

- Lijn 1 ———— Grens plangebied BPA deelplan 12
Lijn 2 ———— Perceelsgrenzen volgens kadaster
Lijn 3 - - - - - Zonegrens

B. Bestaande toestand gebouwen



C. Zone 1 tot en met zone 3

- Zone 1  Zie art. 1 : Achteruitbouwzone
Zone 2  Zie art. 2 : Bufferzone
Zone 3  Zie art. 3 : Bedrijfszone
Zone 4  Zie art. 4 : Zone voor bedrijfswoningen en bijhorende tuin

ADMINISTRATIE RUIMTELIJKE ORDENING, HUISVESTING
EN MONUMENTEN EN LANDSCHAPPEN (AROHM)
Mij bekend om gevoegd te worden bij het besluit van heden

Nr. *RP 226/37020/101.7*
Brussel, **16 APR. 2003**

De Vlaamse minister van Financien en Begroting,
Innovatie, Media en Ruimtelijke Ordening

Dirk VAN MECHELEN

Voor eensluidend afschrift

Neckebroeck Nancy
medewerker