


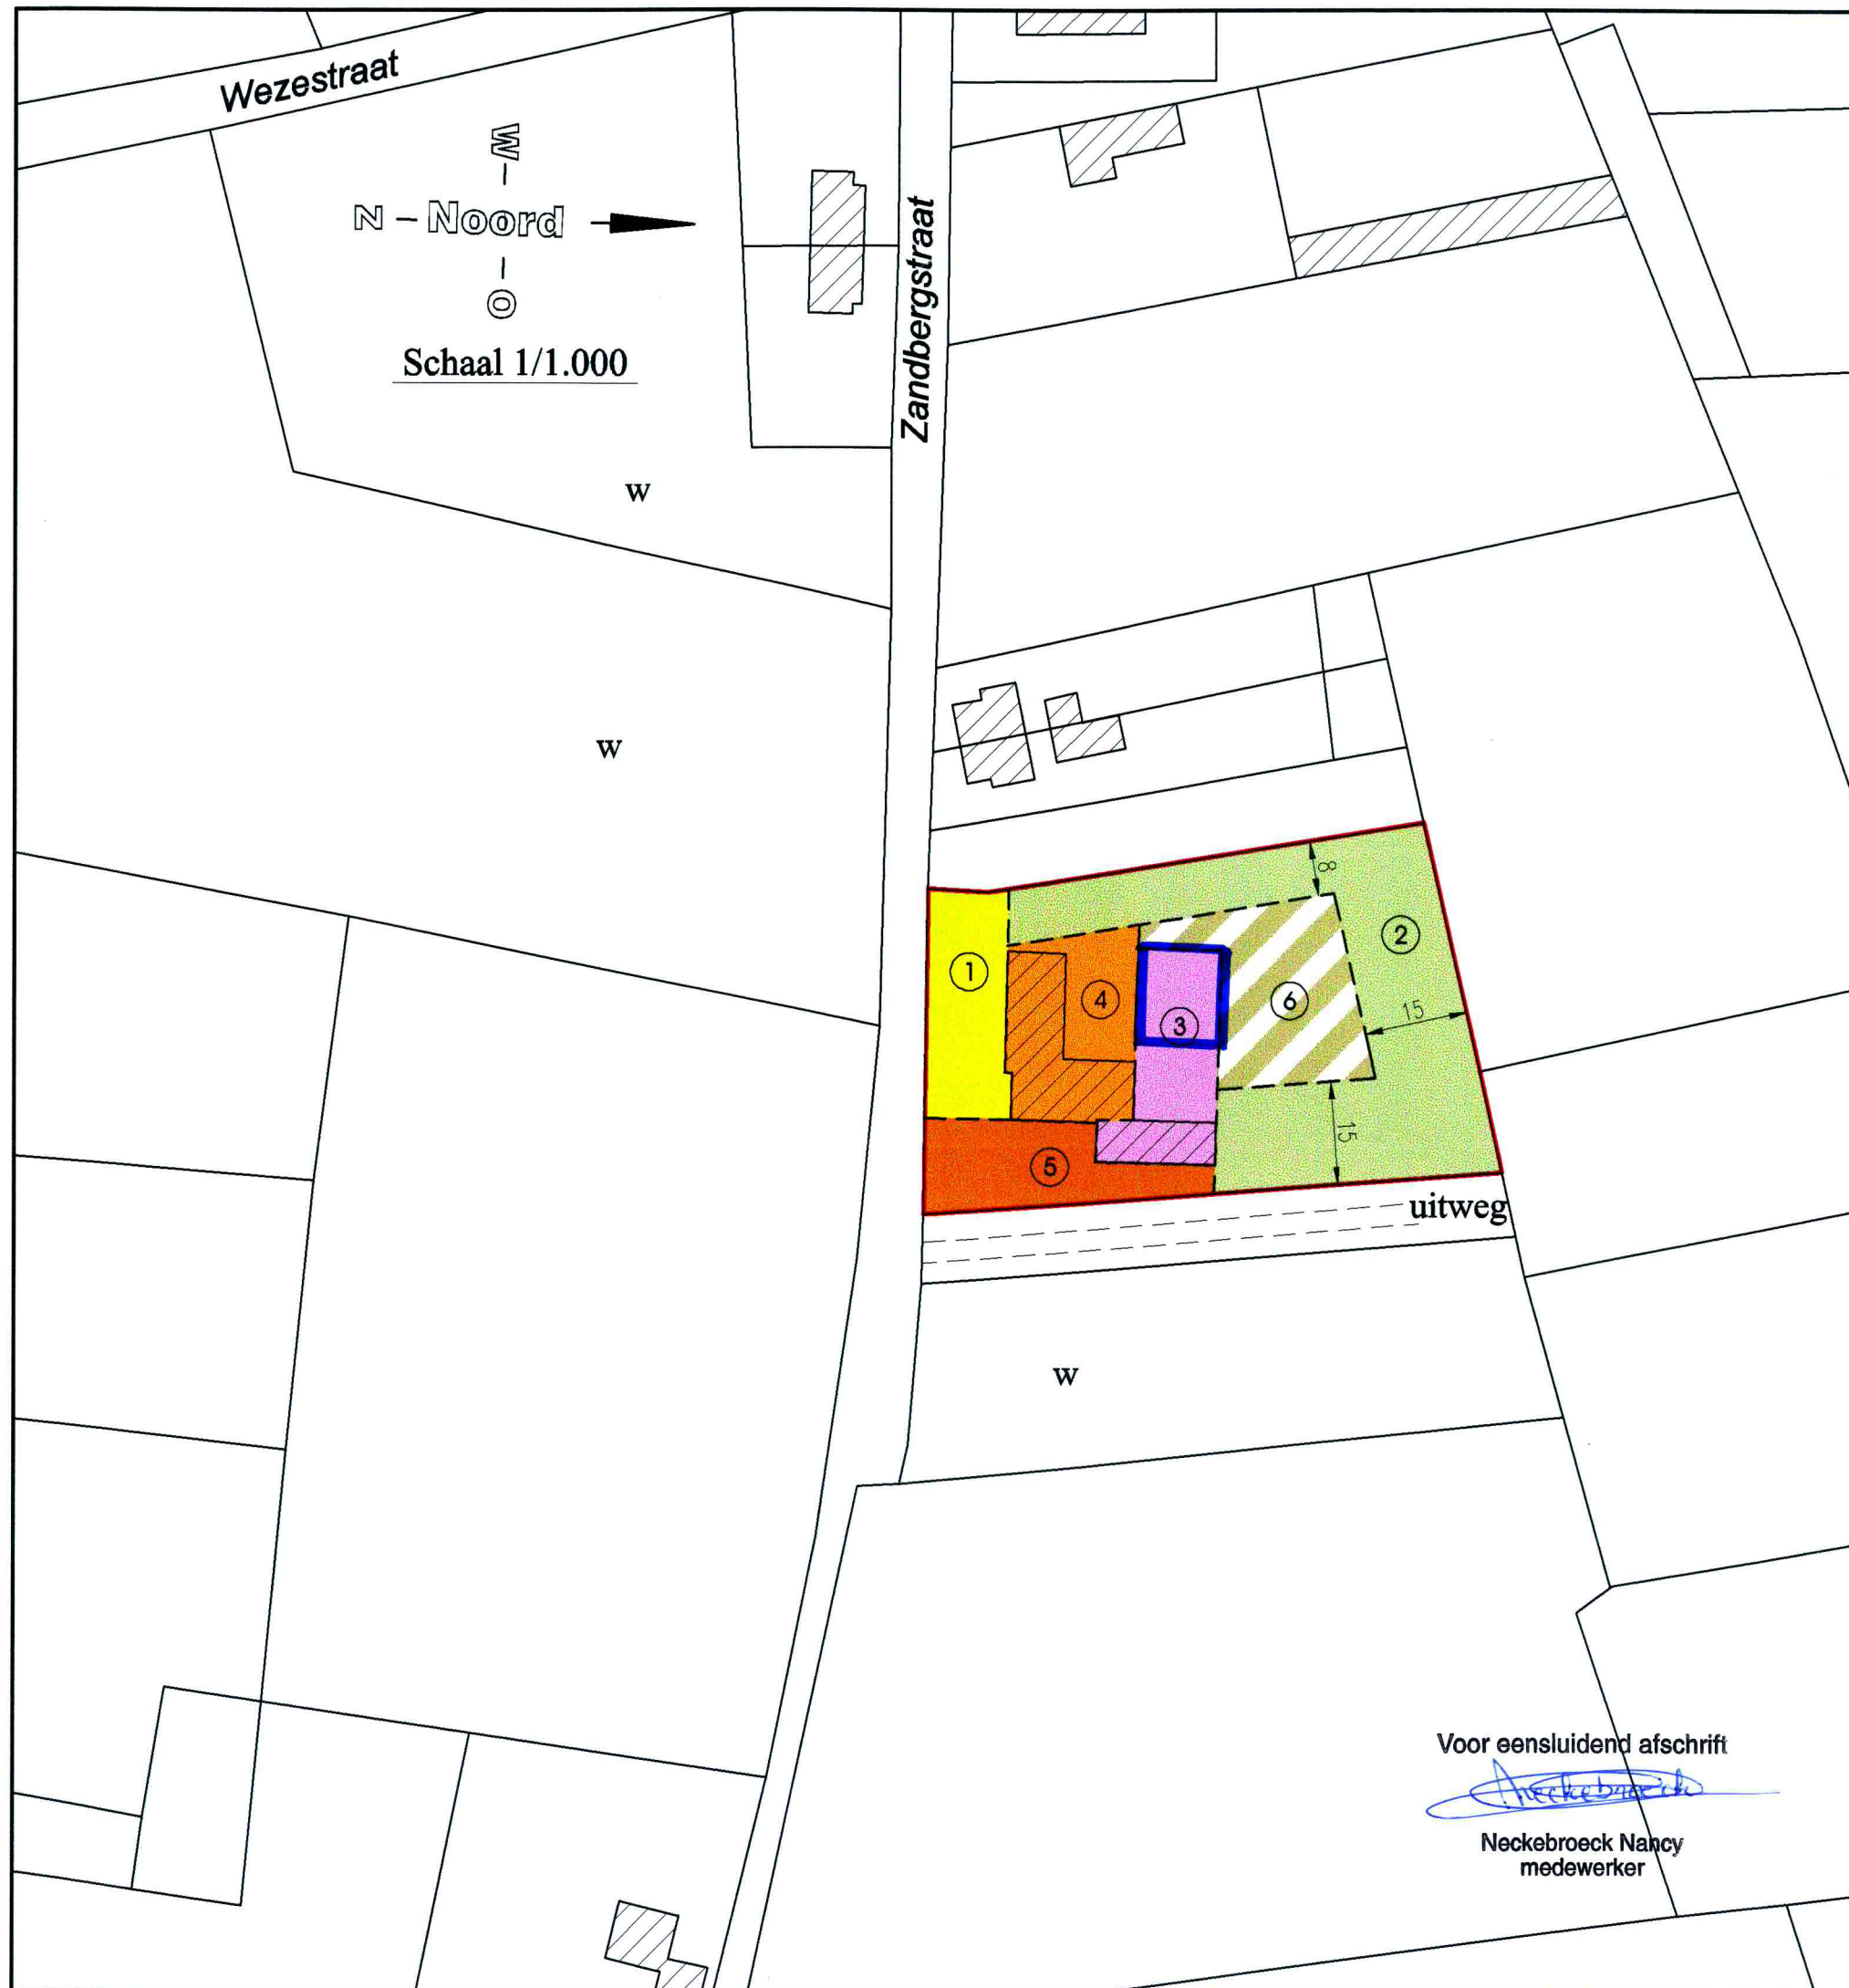

B.P.A. Deelplan 13
BEDRIJF 17: DETAILLEUR RONNY
Zandbergstraat 15
8850 ARDOOIE

BESTEMMINGSPLAN

VOORSCHRIFTEN BIJ DE GRAFISCHE
VOORSTELLING


A. Belijning

- Lijn 1  Grens plangebied BPA deelplan 13
Lijn 2  Perceelsgrenzen volgens kadaster
Lijn 3  Zonegrens

B. Bestaande toestand gebouwen

-  Bestaande bebouwing

C. Zone 1 tot en met zone 5

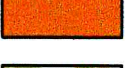- Zone 1  Zie art. 1 : Achteruitbouwzone
Zone 2  Zie art. 2 : Bufferzone
Zone 3  Zie art. 3 : Bedrijfszone
Zone 4  Zie art. 4 : Zone voor bedrijfswoningen en bijhorende tuin
Zone 5  Zie art. 5 : Zone non-aedificandi bestemd voor toegangswegen en parking
Zone 6  Zie art. 6 : Tuinzone

-  UITGESLOTEN DEEL

ADMINISTRATIE RUIMTELIJKE ORDENING, HUISVESTING
EN MONUMENTEN EN LANDSCHAPPEN (AROHM)
Mij bekend om gevoegd te worden bij het besluit van heden

Ir. *RP 2.26/37020/101.1*
Brussel,

16 APR. 2003
De Vlaamse minister van Financiën en Begroting,
innovatie, Media en Ruimtelijke Ordening

Dirk VAN MECHELEN

Ontwerp 17.09.2002