


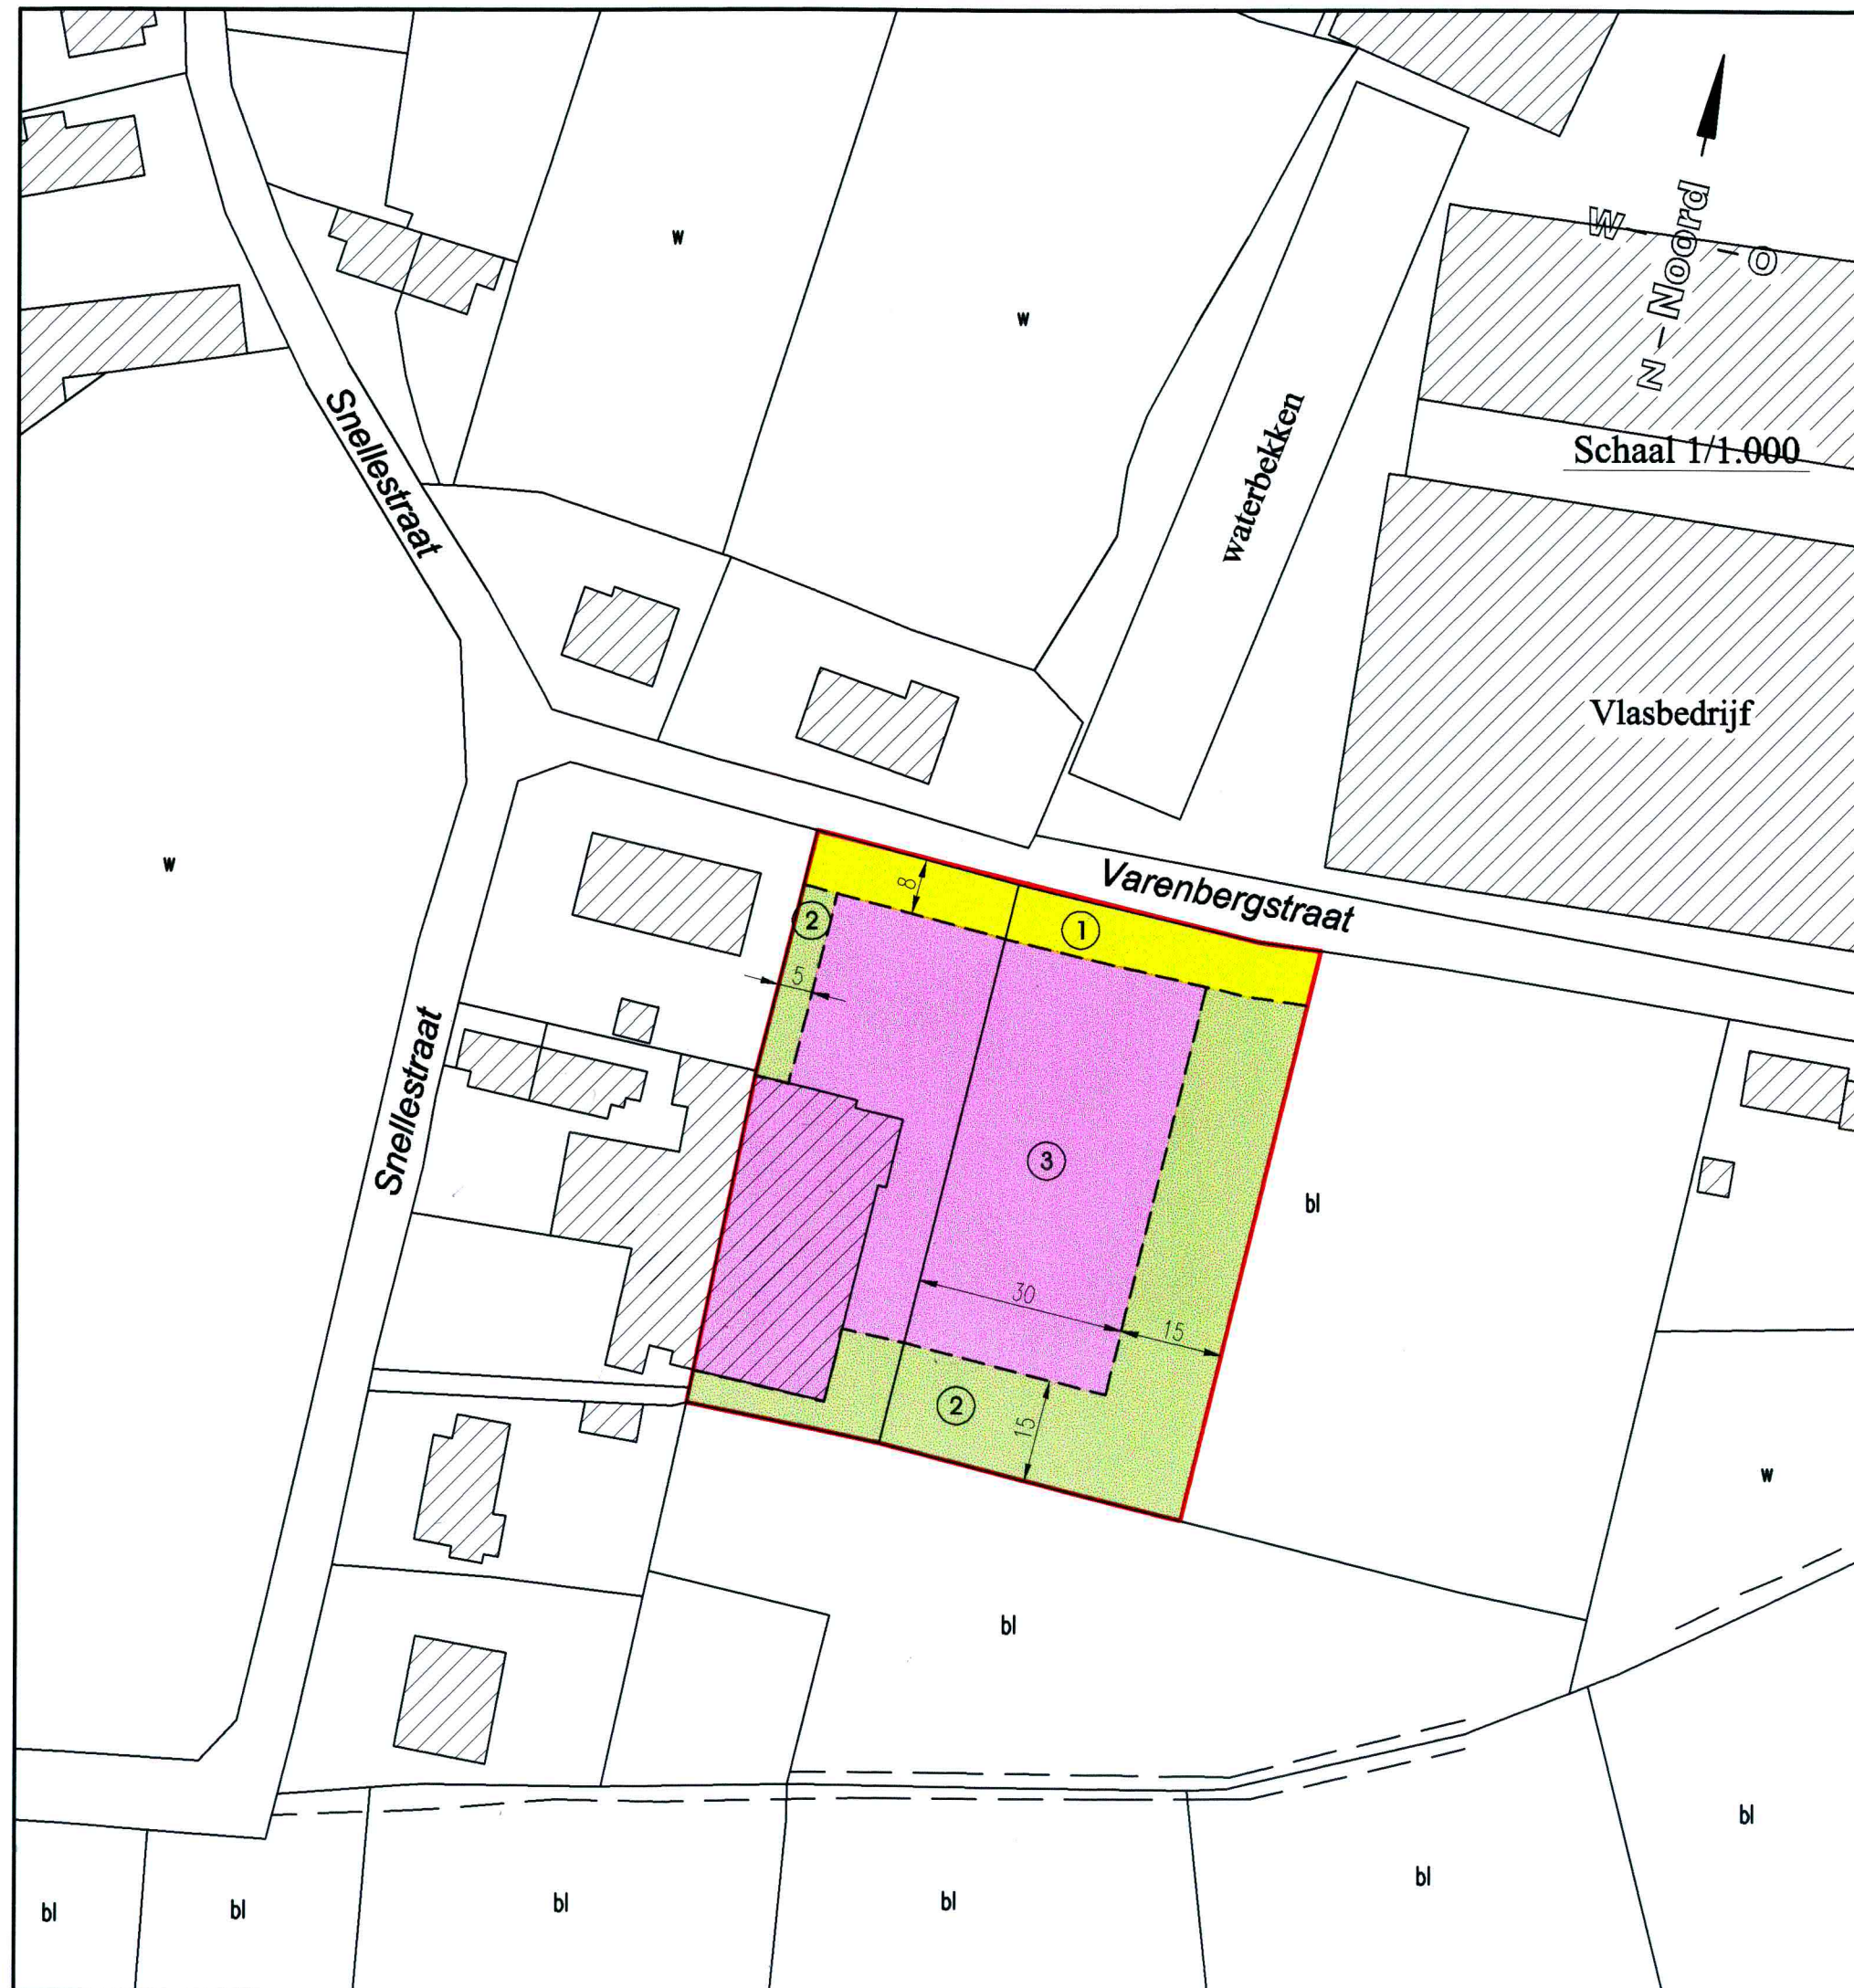

B.P.A. Deelplan 17

BEDRIJF 25: B.V.B.A. JAVITEX
Varenbergstraat 2/A
8850 ARDOOSIE

BESTEMMINGSPLAN

VOORSCHRIFTEN BIJ DE GRAFISCHE VOORSTELLING

A. Belijning

- | | | |
|--------|--|----------------------------------|
| Lijn 1 | | Grens plangebied BPA deelplan 18 |
| Lijn 2 | | Perceelsgrenzen volgens kadaster |
| Lijn 3 | | Zonegrens |

B. Bestaande toestand gebouwen

- | | |
|--|---------------------|
| | Bestaande bebouwing |
|--|---------------------|

C. Zone 1 tot en met zone 3

- | | | |
|--------|--|--------------------------------|
| Zone 1 | | Zie art. 1 : Achteruitbouwzone |
| Zone 2 | | Zie art. 2 : Bufferzone |
| Zone 3 | | Zie art. 3 : Bedrijfszone |

ADMINISTRATIE RUIMTELIJKE ORDENING, HUISVESTING
EN MONUMENTEN EN LANDSCHAPPEN (AROHM)
Mij bekend om gevoegd te worden bij het besluit van heden

Nr. *RP 2.26/37020/101.1*
Brussel, **16 APR. 2003**

De Vlaamse minister van Financiën en Begroting,
Innovatie, Media en Ruimtelijke Ordening

Dirk VAN MECHELEN

Voor eensluidend afschrift

Neckebroeck Nancy
medewerker