


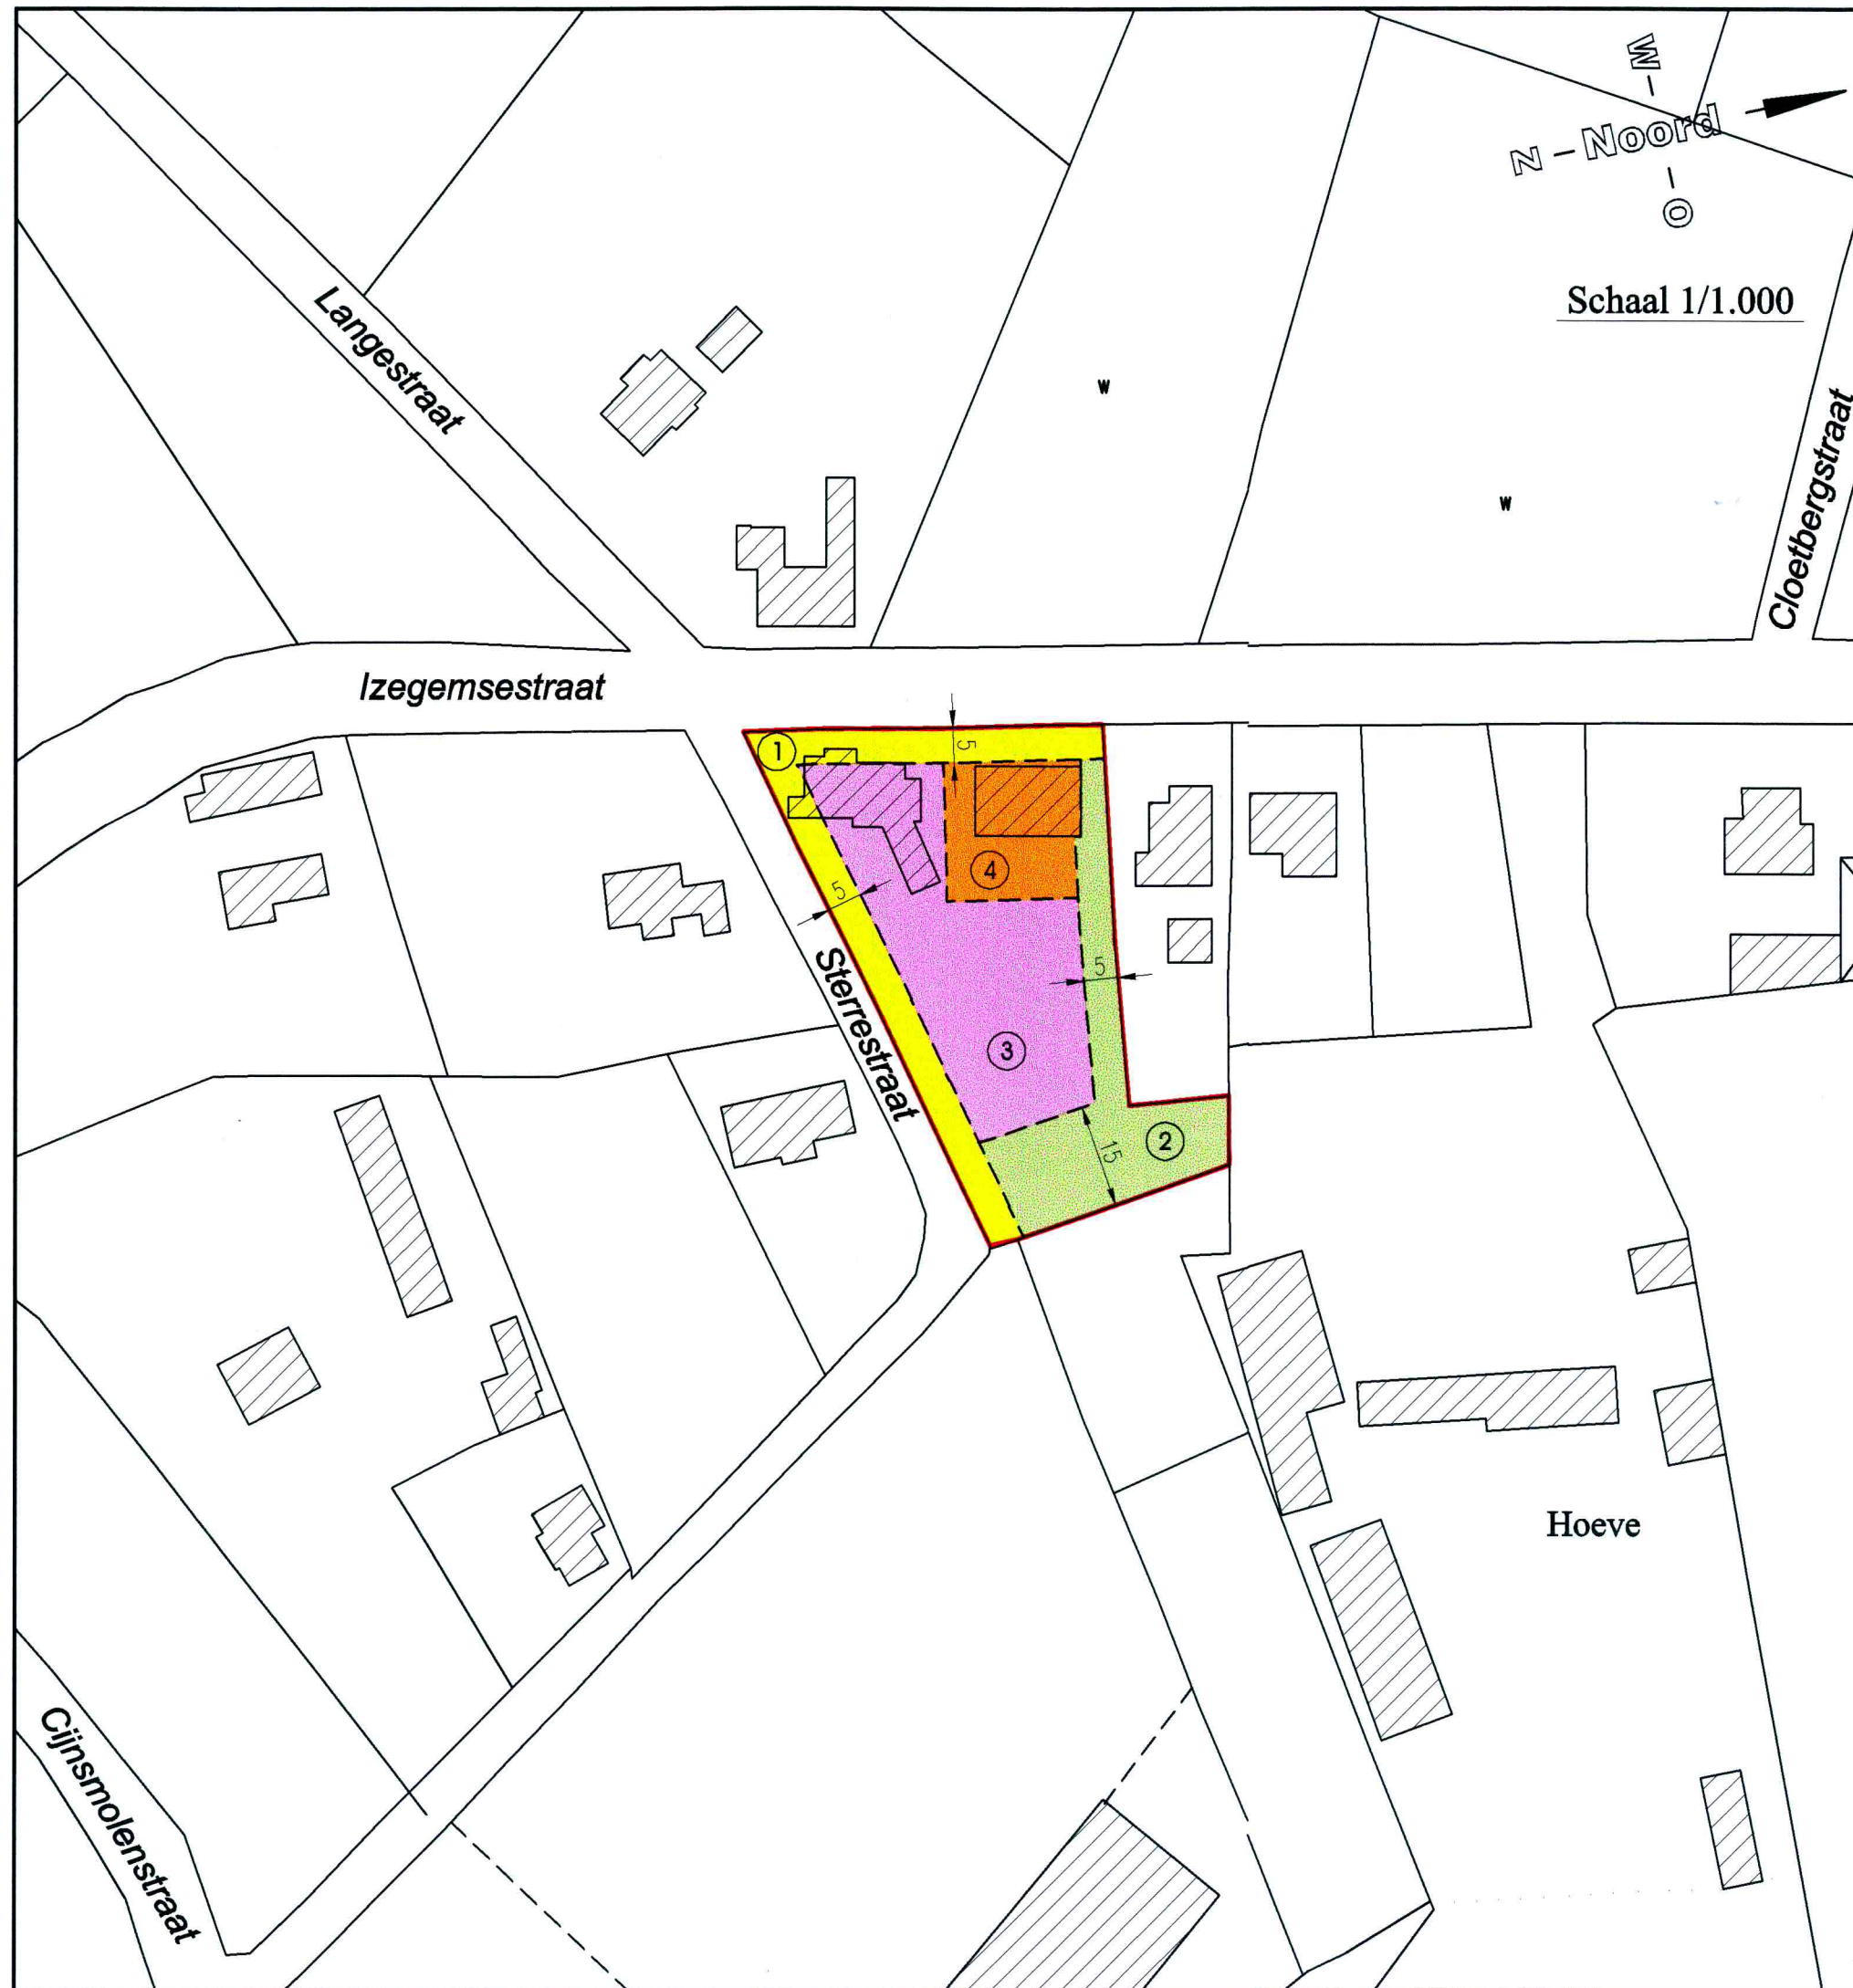

B.P.A. Deelplan 20

BEDRIJF 28: N.V. VANHECKE
Izegemsestraat 85
8850 ARDOOIE

BESTEMMINGSPLAN

VOORSCHRIFTEN BIJ DE GRAFISCHE VOORSTELLING

A. Belijning

- | | | |
|--------|--|----------------------------------|
| Lijn 1 | | Grens plangebied BPA deelplan 21 |
| Lijn 2 | | Perceelsgrenzen volgens kadaster |
| Lijn 3 | | Zonegrens |

B. Bestaande toestand gebouwen

- | | |
|--|---------------------|
| | Bestaande bebouwing |
|--|---------------------|

C. Zone 1 tot en met zone 4

- | | | |
|--------|--|--|
| Zone 1 | | Zie art. 1 : Achteruitbouwzone |
| Zone 2 | | Zie art. 2 : Bufferzone |
| Zone 3 | | Zie art. 3 : Bedrijfszone |
| Zone 4 | | Zie art. 4 : Zone voor bedrijfswoningen en bijhorende tuin |

ADMINISTRATIE RUIMTELIJKE ORDENING, HUISVESTING
EN MONUMENTEN EN LANDSCHAPPEN (AROHM)
Mij bekend om gevoegd te worden bij het besluit van heden

Nr. *RP 2.26/37020/101.7*
Brussel, **16 APR. 2003**

De Vlaamse minister van Financien en Begroting,
Innovatie, Media en Ruimtelijke Ordening

Dirk VAN MECHELEN

Voor eensluidend afschrift

Neckebroeck Nancy
medewerker