


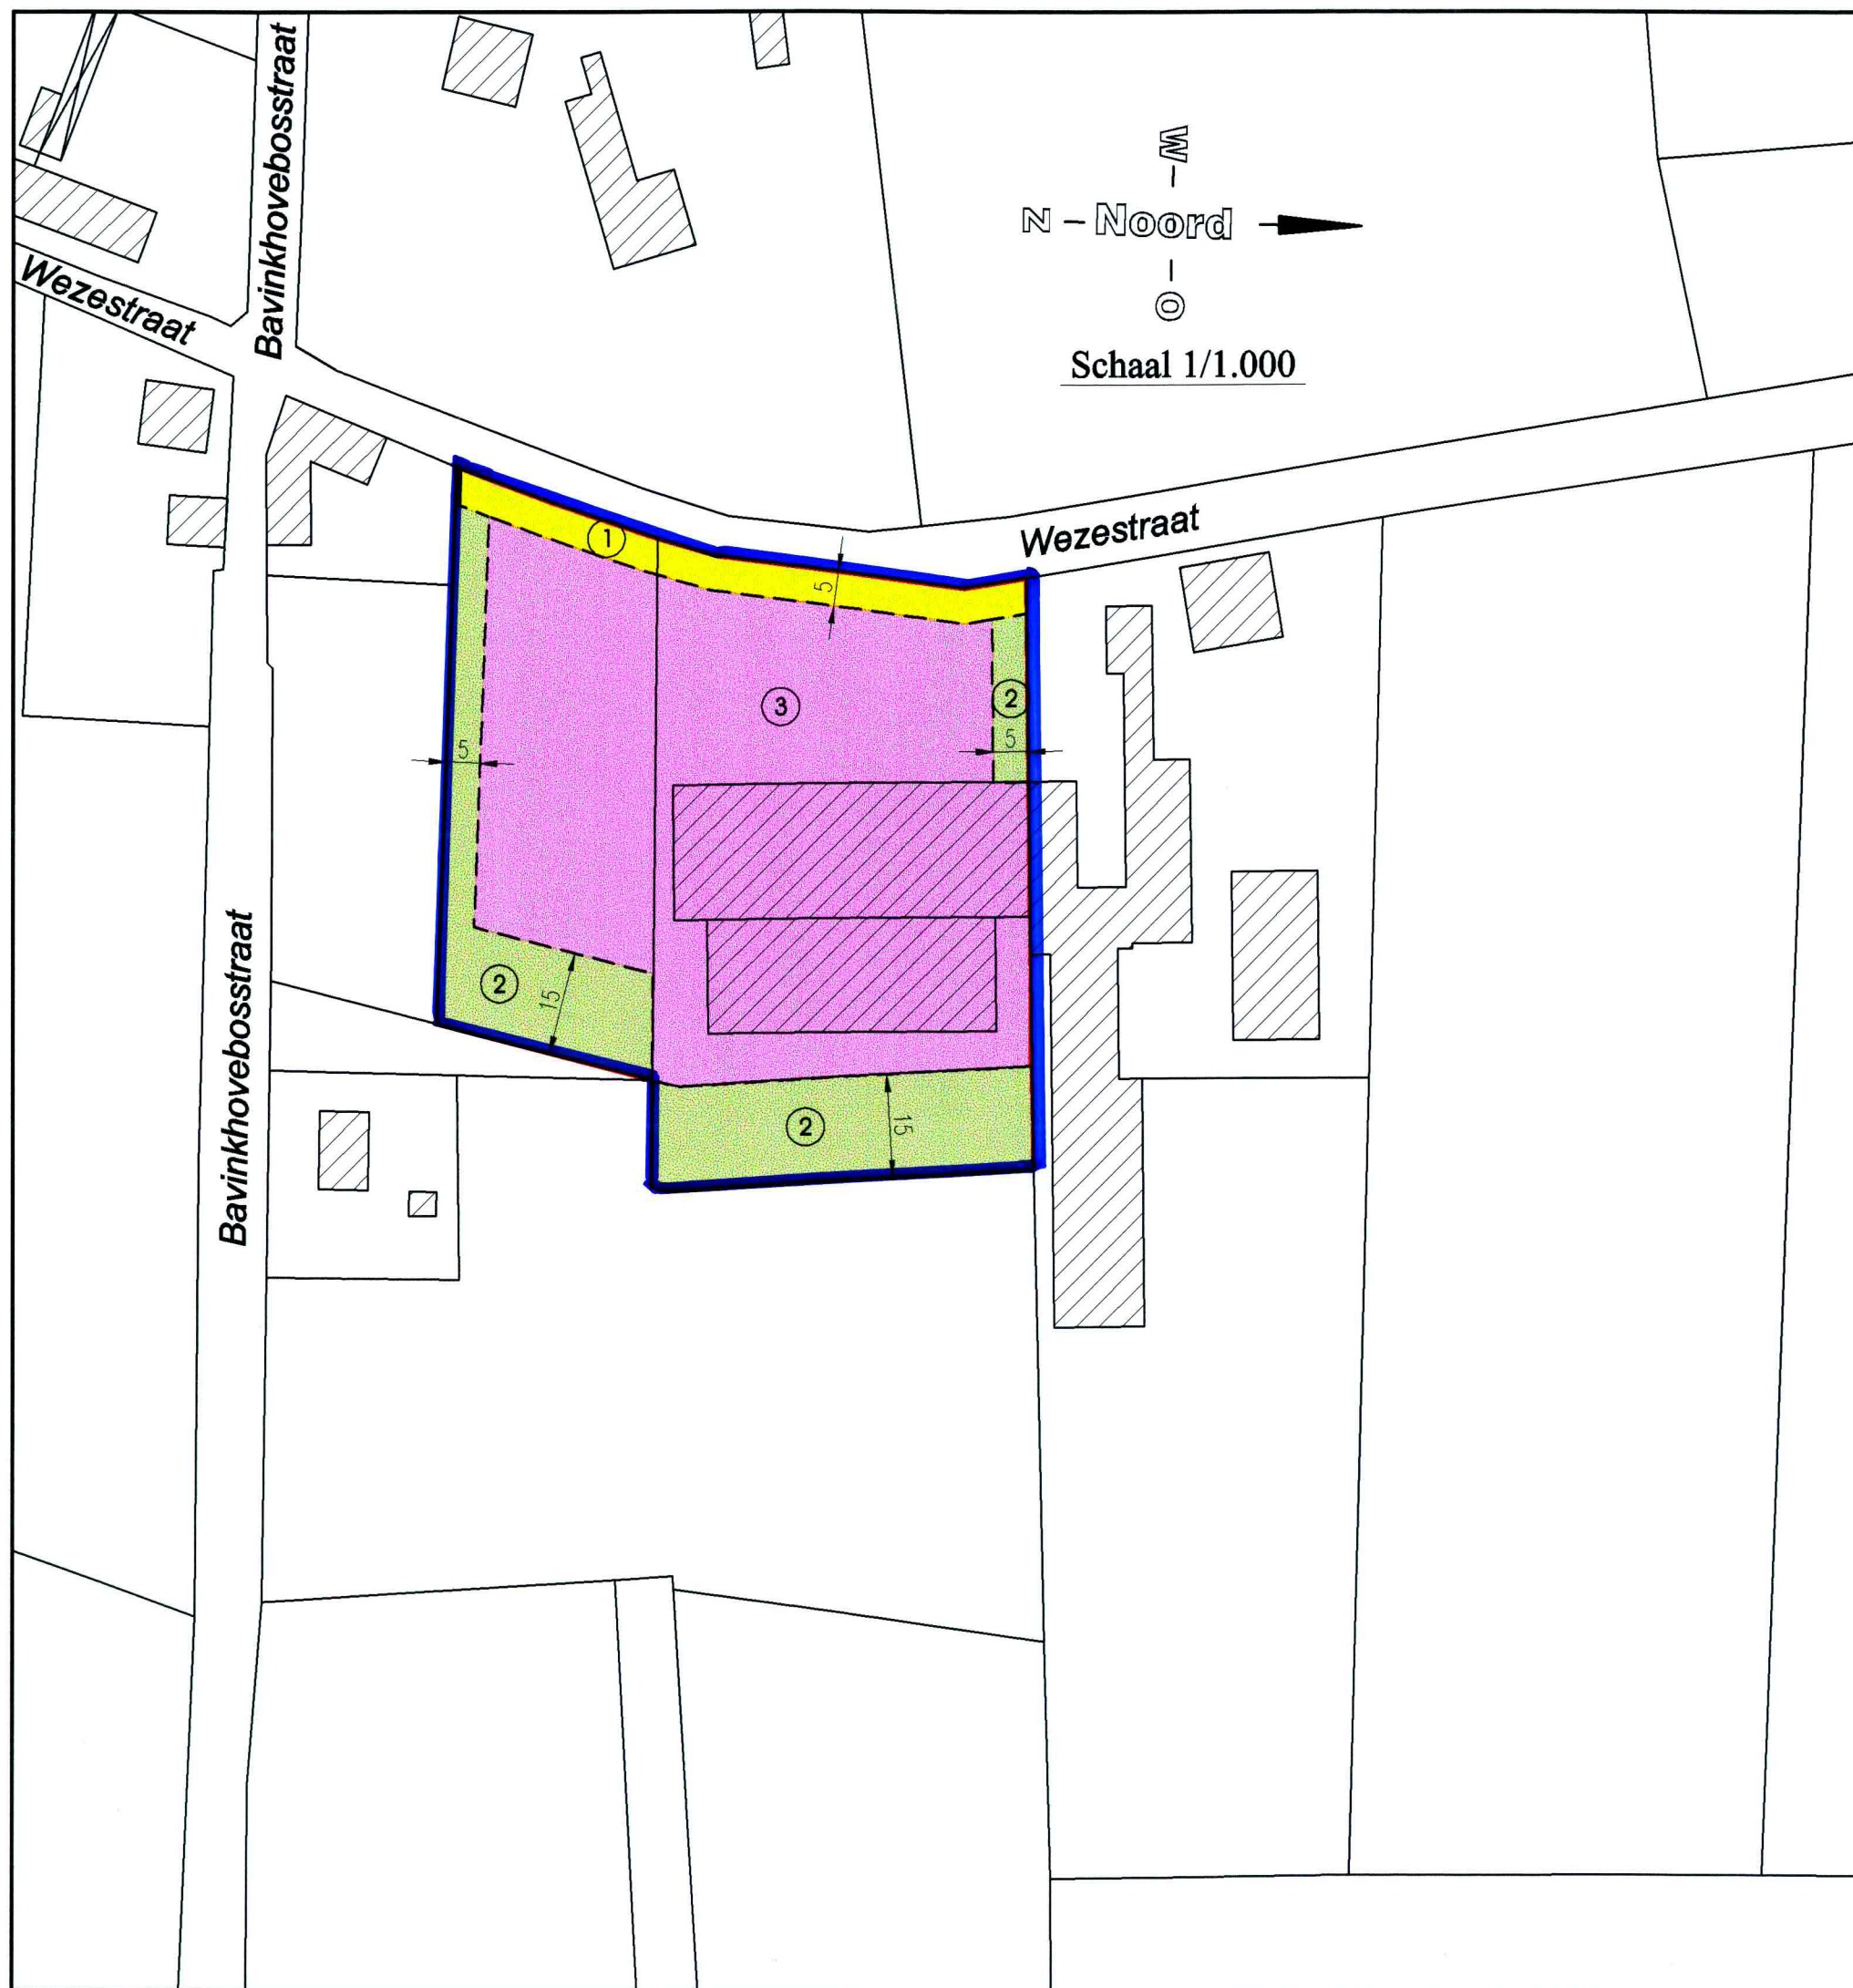

B.P.A. Deelplan 21

BEDRIJF 29: DECAM B.V.B.A.
Wezestraat 51
8850 ARDOOIE

BESTEMMINGSPLAN

VOORSCHRIFTEN BIJ DE GRAFISCHE VOORSTELLING


A. Belijning

- Lijn 1  Grens plangebied BPA deelplan 22
Lijn 2  Perceelsgrenzen volgens kadaster
Lijn 3  Zonegrens

B. Bestaande toestand gebouwen

-  Bestaande bebouwing

C. Zone 1 tot en met zone 3

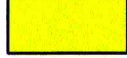- Zone 1  Zie art. 1 : Achteruitbouwzone
Zone 2  Zie art. 2 : Bufferzone
Zone 3  Zie art. 3 : Bedrijfszone
 *UITGESLOTEN DEEL*

ADMINISTRATIE RUIMTELIJKE ORDENING, HUISVESTING
EN MONUMENTEN EN LANDSCHAPPEN (AROHM)
Mij bekend om gevoegd te worden bij het besluit van heden

Nr. *RP 2.26/37020/10.1.1*
Brussel, **16 APR. 2003**

De Vlaamse minister van Financien en Begroting,
Innovatie, Media en Ruimtelijke Ordening

Dirk VAN MECHELEN

Voor eensluidend afschrift


Neckebroeck Nancy
medewerker