

Provincie West-Vlaanderen
GEMEENTE ARDOOIE

ONTWERP

BPA : GEMEENTELIJK SPORTPARK

Voor eensluidend afschrift

Cyriel VERBRUGGEN
s.d.j. v.d. directeur
afdeling Ruimtelijke Planning

Blad 2 : bestemmingsplan

De ontwerper
West-Vlaamse Intercommunale voor Economische Expansie, Huisvestingsbeleid en Technische Bijstand



Baron Ruzetteilaan 35
8310 Brugge
tel. (050)35 71 71
fax (050)35 68 49

Algemeen directeur Afdelingshoofd Ruimtelijk planner

G. Sanders Mark Geldof G. Desmet
J. Michelssens

Wijzigingen
Aangepast aan de informele vergadering AROHM dd. 27/04/2000
RCA dd. 08 en 14 sept. 2000. gunstig
Tekenaar
Roland Blonrock
Opgemaakt op 28/06/2000

Schaal: 1/1000 Aantal bladen: 2

VERKLARING BIJ DE GRAFISCHE VOORSTELLING

- grens van het B.P.A.
- bebouwing met privaat karakter
- bebouwing met openbare bestemming
- perceelgrens
- zonengrens
- rooilijn
- uiterste bouwlijn bij nieuwbouw
- geen ontsluiting motorisch verkeer

BESTEMMINGSZONES

- ZONE 1: SPORTINFRASTRUCTUURZONE
- deelzone met bouwhoogtebepaling
- ZONE 2: SPORTPARKZONE
- ZONE 3: SPORTBUFFERZONE
- ZONE 4: LANDBOUWZONE MET NABESTEMMING SPORTINFRASTRUCTUUR ZONE
- deelzone met bouwhoogtebepaling
- ZONE 5: LANDBOUWZONE MET NABESTEMMING SPORTBUFFERZONE
- ZONE 6: WEGENIS EN ONTSLUITING

gezien en voorlopig aangenomen door de gemeenteraad in vergadering
van
op bevel,
De Secretaris, De Burgemeester,


zegel der gemeente

het college van burgemeester en schepenen verklaart dat onderhavig
B.P.A. voor eenieder ter inzage heeft gelegen van tot
namens het college
op bevel,
De Secretaris, De Burgemeester,

zegel der gemeente

gezien en definitief aangenomen door de gemeenteraad in vergadering
van
op bevel,
De Secretaris, De Burgemeester,

zegel der gemeente

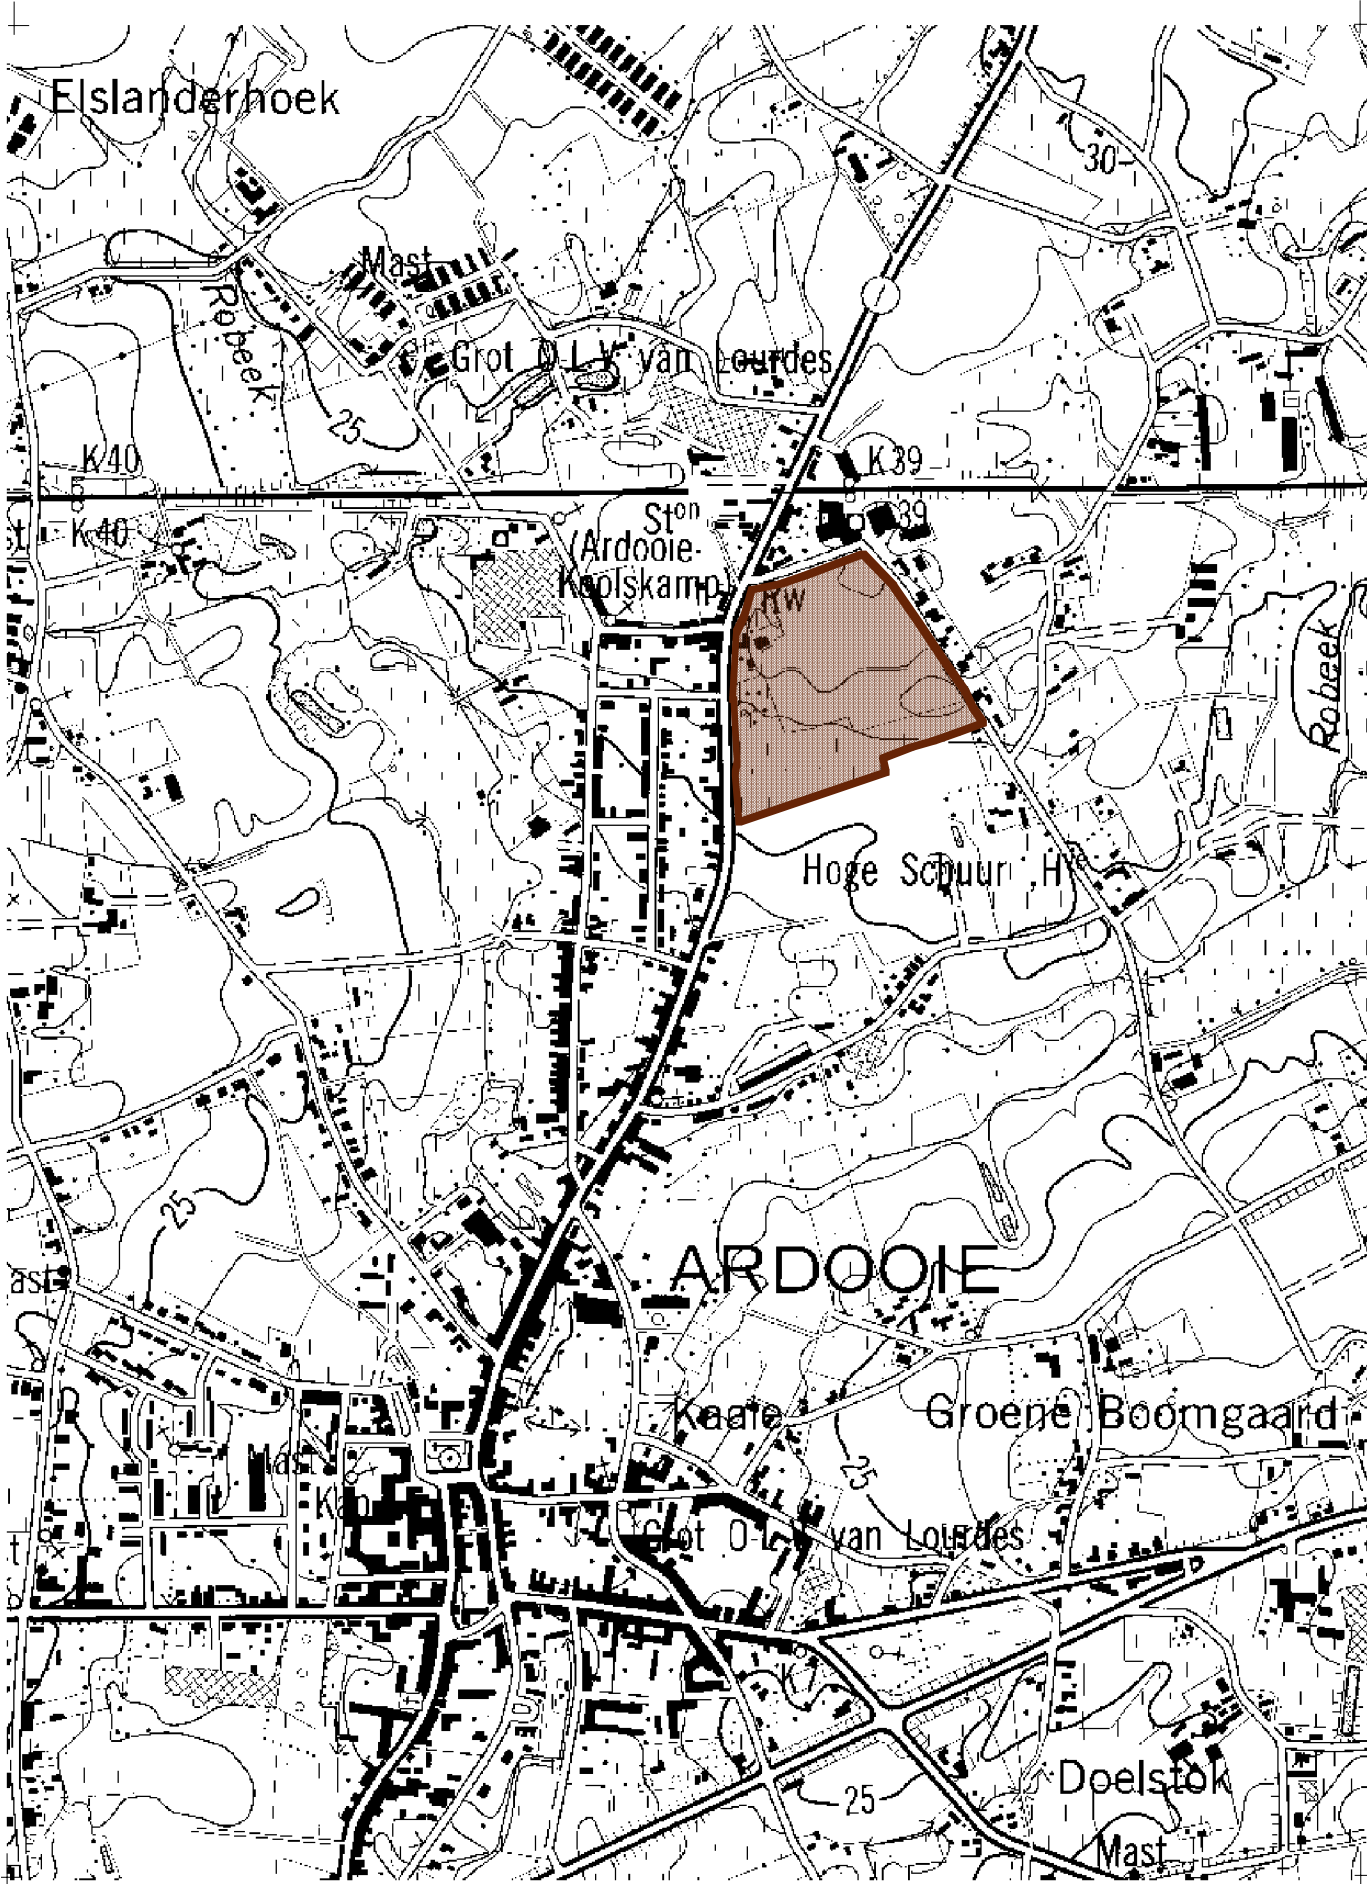

LIGGINGPLAN Ontworpen BPA - Schaal : 1/10.000

