

PROVINCIE WEST-VLAANDEREN

GEMEENTE ARDOOIE (KOOLSKAMP)

ADMINISTRATIE VOOR RUIMTELIJKE ORDENING, HUISVESTING
EN MONUMENTEN EN LANDSCHAPEN (AROHM)
Mij bekend om gevoegd te worden bij het besluit van heden
Nr. D3007/27 dd. 17/05/2000
Brussel,

De Vlaamse minister van Economie,
Ruimtelijk Ordening en Media
Dirk VAN MECHELEN

Voor eensluidend afschrift

Cyriel VERBRUGGEN
adj. v/d directeur
afdeling Ruimtelijke Planning

ONTWERP

BPA : WATERTOREN

Blad 2 : BESTEMMINGSPLAN

DE ONTWERPER

witab

westvlaamse
intercommunale voor
technisch advies en bijstand
voor ruimtelijke ordening

Baron Ruzettelaan 35
8310 Brugge
tel. : 050 / 36 71 71
fax. : 050 / 35 68 49

ALGEMEEN
DIRECTEUR

J. Driess

AFDELINGS-
HOOFD

M. Geldof

RUIMTELIJK
PLANNER

G. Desmet

SCHAAL : 1/1000

Getekend :
R. Blontrock

Datum : 19/04/1999

WIJZIGINGEN

Aangepast aan bepaalde van inleidende vergadering van 19/05/99
Aangepast aan bepaalde van inleidende vergadering van 27/08/99

DATUM
2/06/1999

gezien en voorlopig aangenomen door de gemeenteraad in vergadering
van 18/10/1999

op bevel,

De Secretaris,
A. PILLAERT



De Burgemeester,
K. CALLENS

het college van burgemeester en schepenen verklaart dat onderhavig

B.P.A. voor eenieder ter inzage heeft gelegen van .08/11 tot 07/12/1999

namens het college

op bevel,

De Secretaris,
A. PILLAERT

zegel der gemeente

De Burgemeester,
K. CALLENS

gezien en definitief aangenomen door de gemeenteraad in vergadering

van 28/02/2000
op bevel,

De Secretaris,
A. PILLAERT

zegel der gemeente

De Burgemeester,
K. CALLENS


VERKLARING BIJ DE GRAFISCHE VOORSTELLING



grens van het B.P.A.



bebouwing met privaat karakter

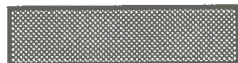

bebouwing met openbare bestemming




perceelgrens

BESTEMMINGSZONES



ZONE 1 : ZONE VOOR WATERTOREN

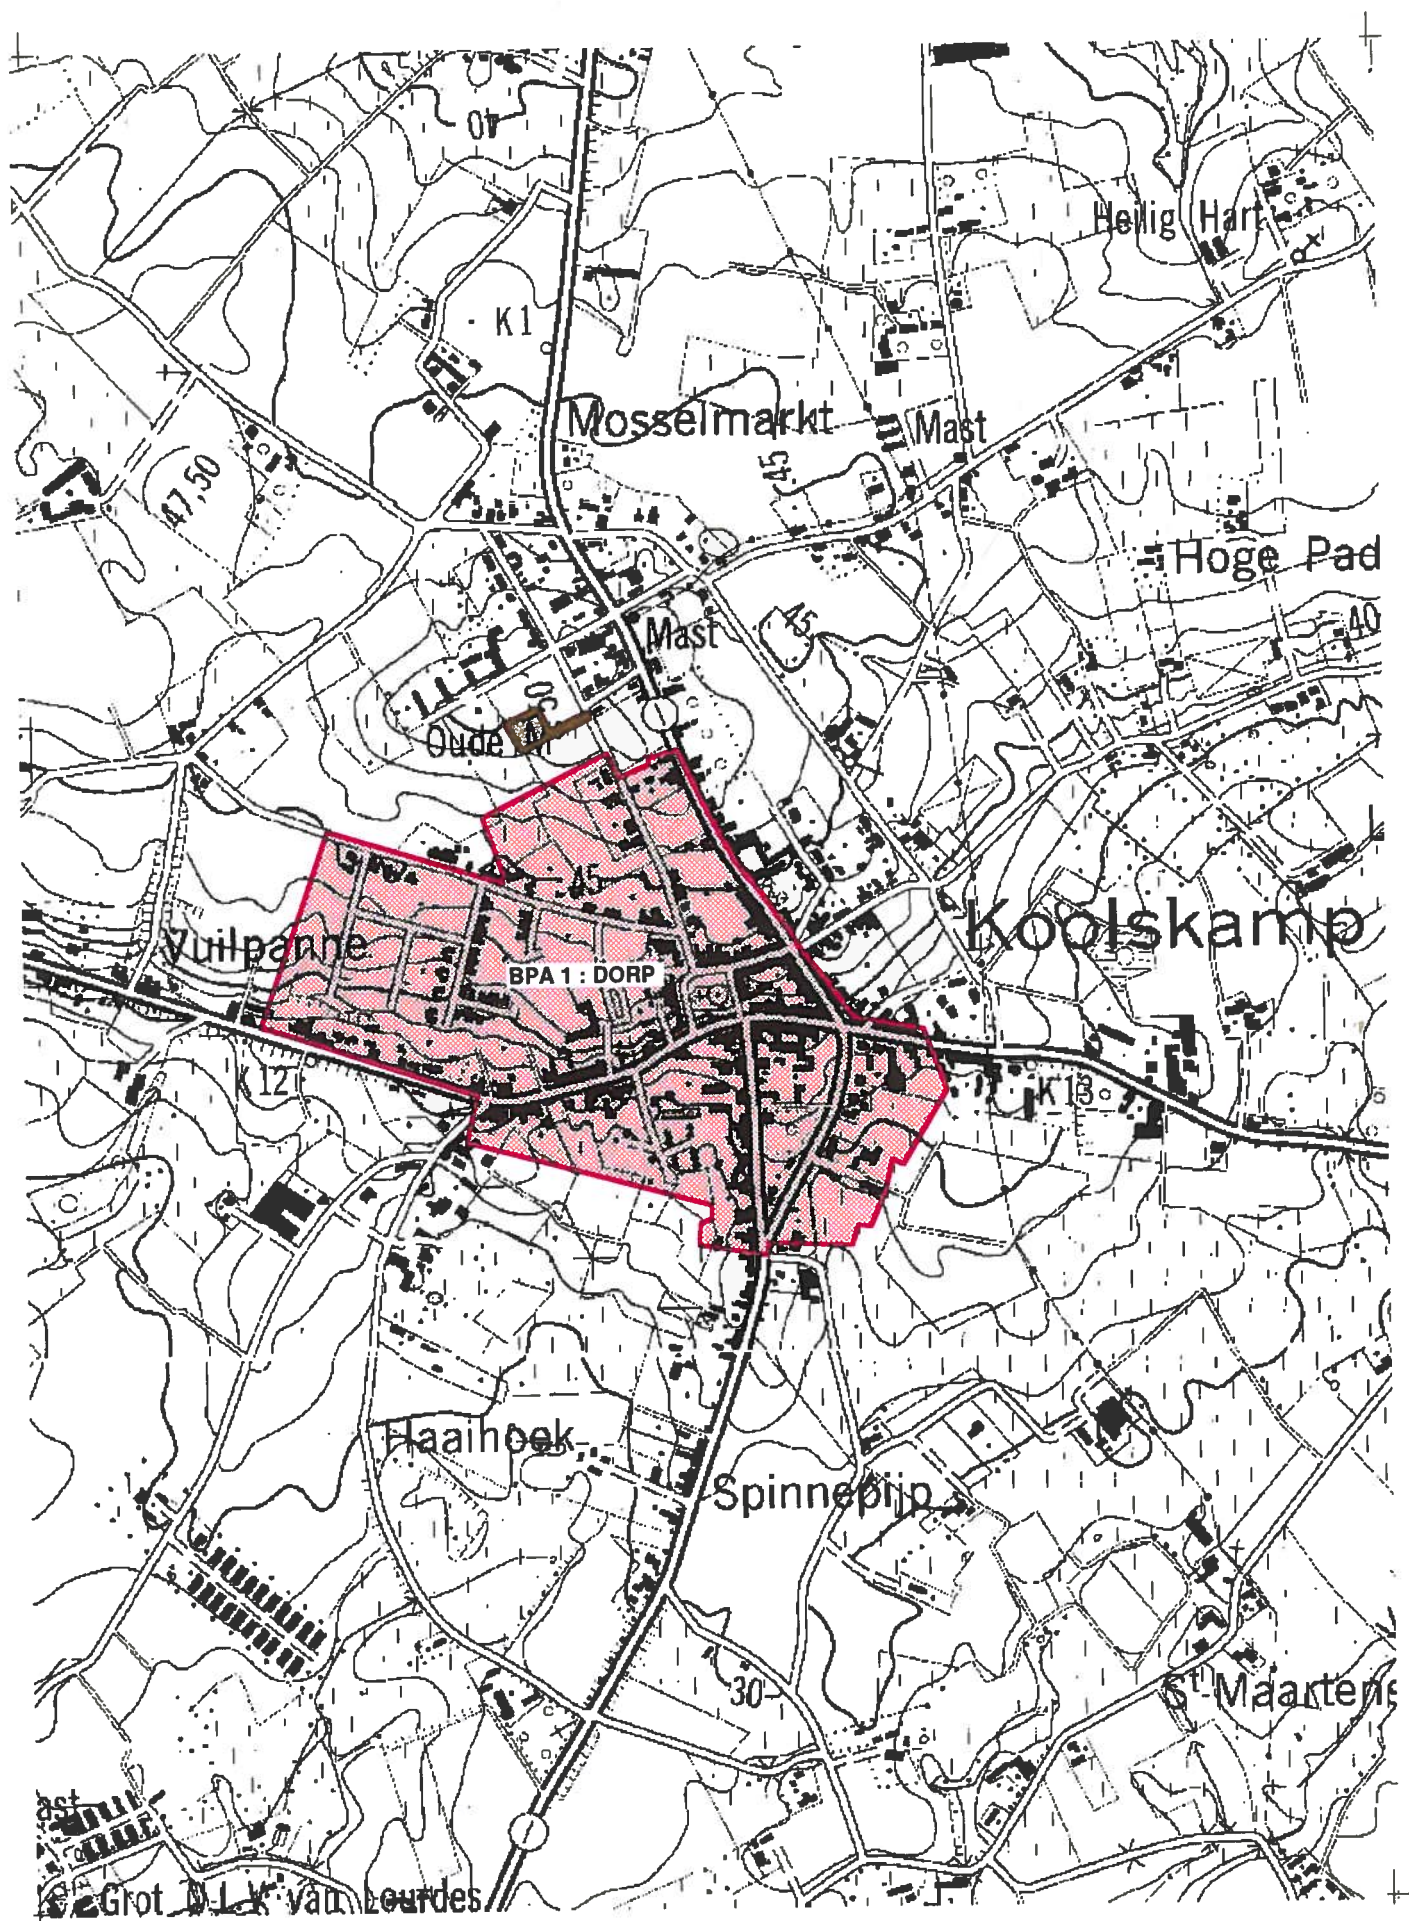

LIGGINGSPLAN



Ontworpen BPA - Schaal : 1/10.000



